

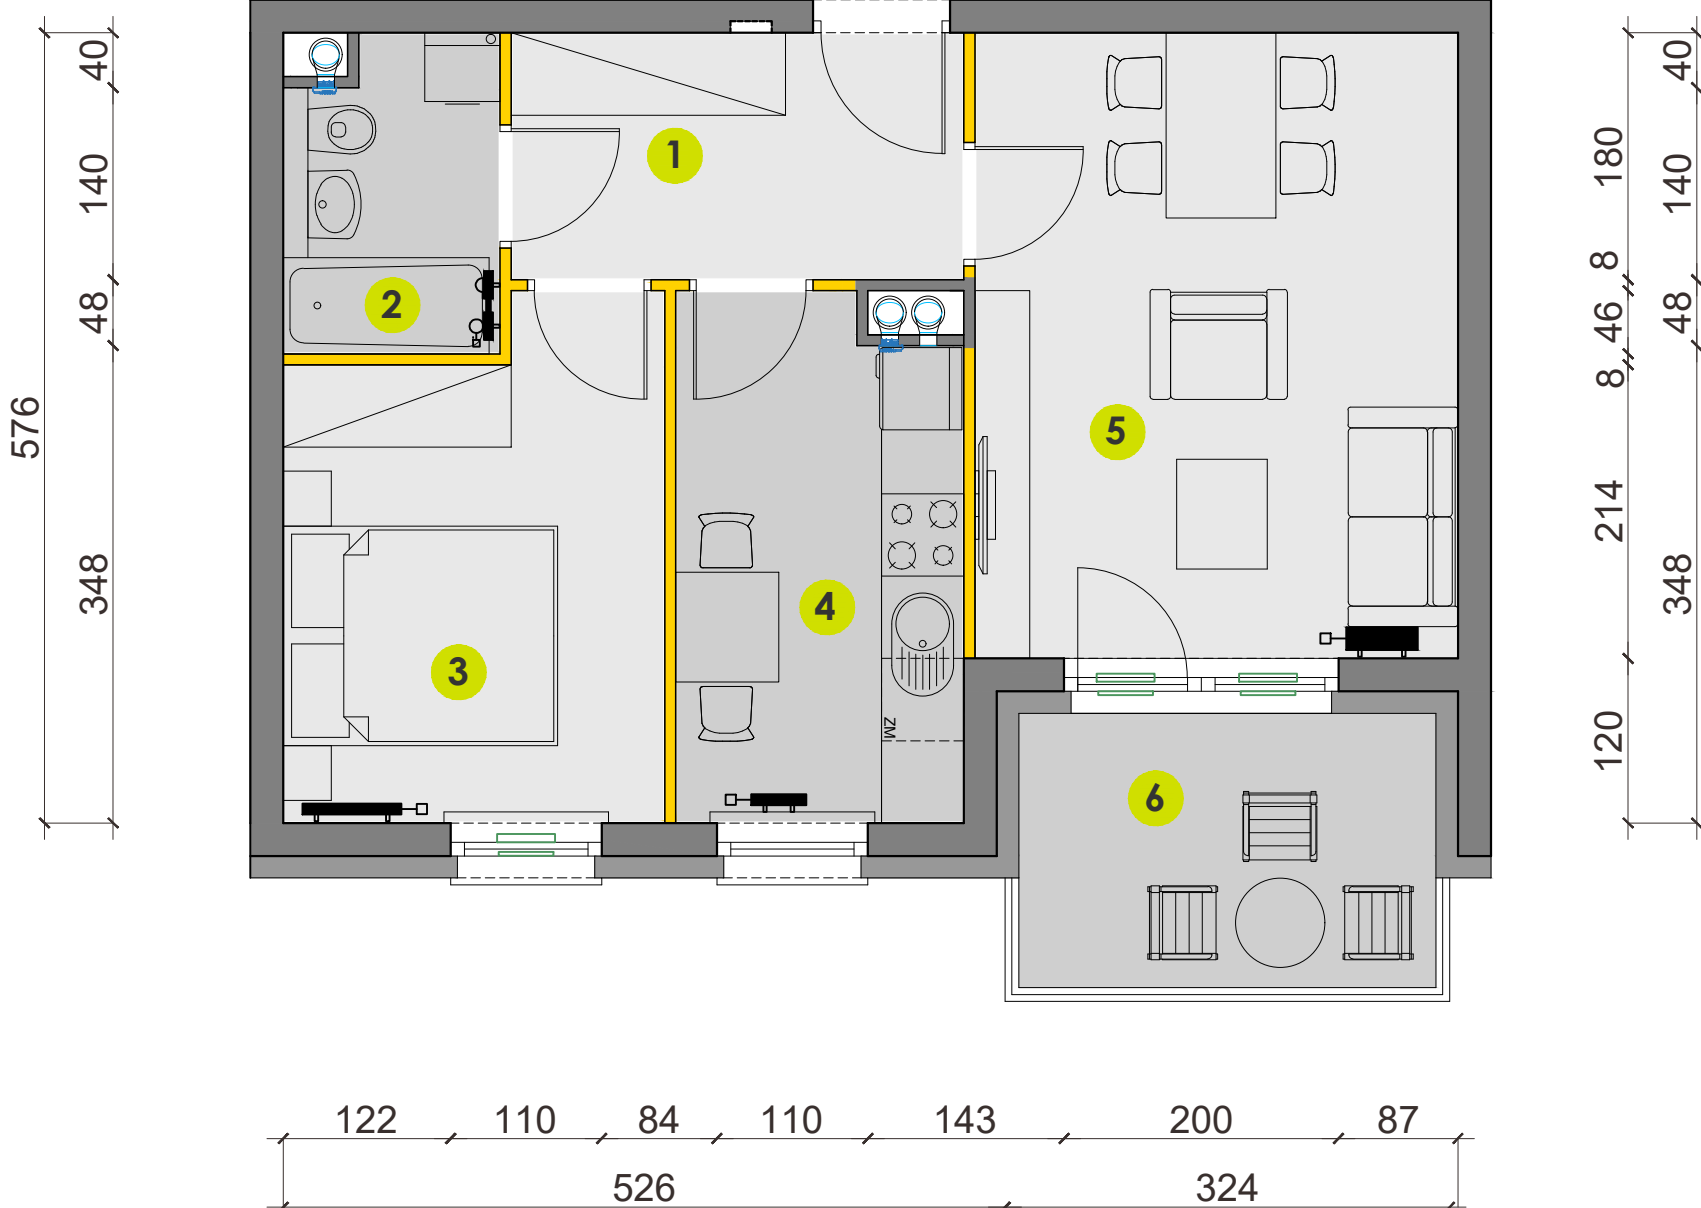
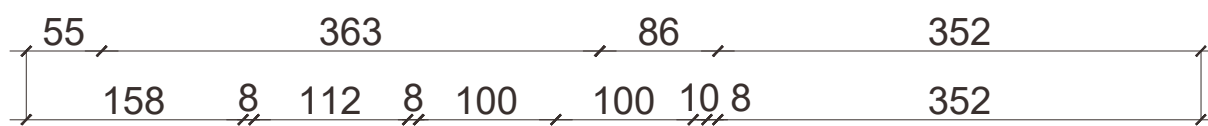


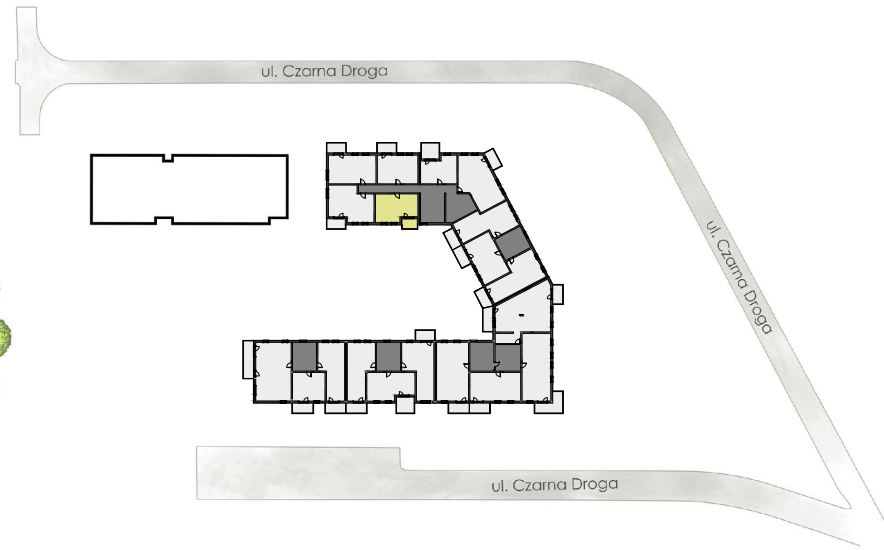

# OSIEDLE RABATKI

ul. Leśna 20/9U, Bydgoszcz tel.: 52 5610705  
Bydgoszcz, ul. Czarna Droga  
CDI 4 Sp. z o. o.

Budynek	A
Nr mieszkania	1
Piętro	1
Liczba pokoi	2
Powierzchnia użytkowa	42,28 m <sup>2</sup> (* 43,88 m <sup>2</sup> )
Klatka schodowa	A

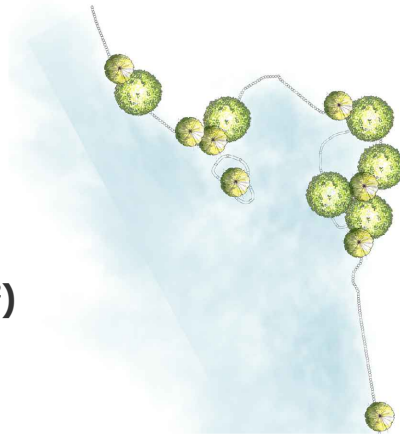

- 1 przedpokój - 5,78 m<sup>2</sup>
- 2 łazienka - 3,36 m<sup>2</sup>
- 3 pokój - 9,69 m<sup>2</sup>
- 4 kuchnia - 7,65 m<sup>2</sup>
- 5 pokój dzienny - 15,80 m<sup>2</sup>
- 6 balkon - 6,09 m<sup>2</sup>

\* Pomiary dokonane wg normy PN-ISO 9836:1997. Do powierzchni lokalu wliczane są ściany działowe nadające się do demontażu (oznaczone kolorem żółtym)