

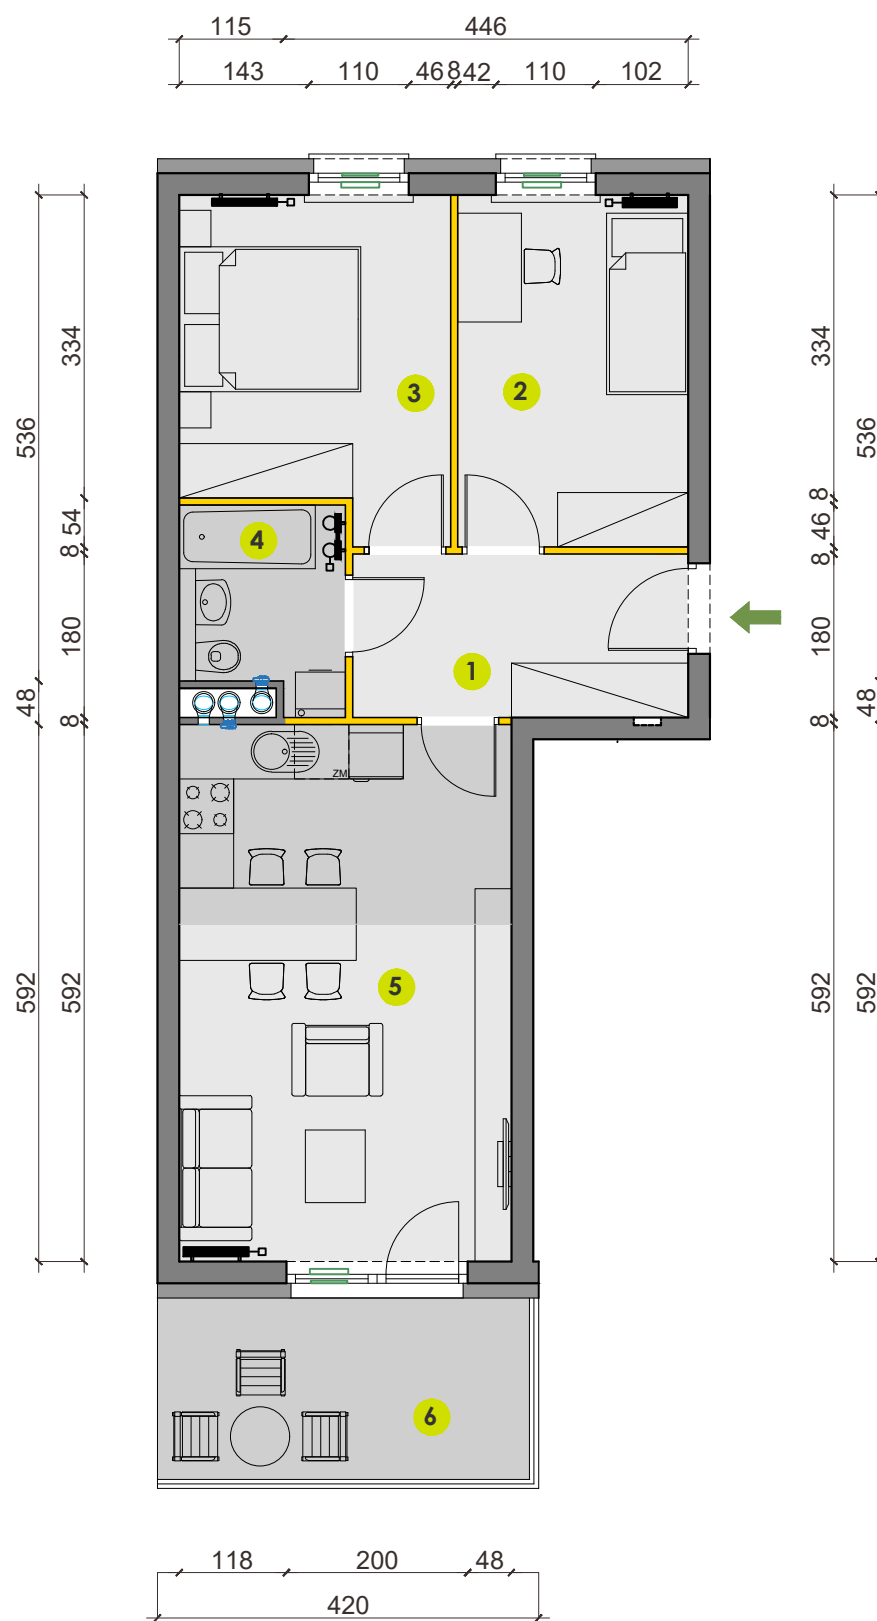


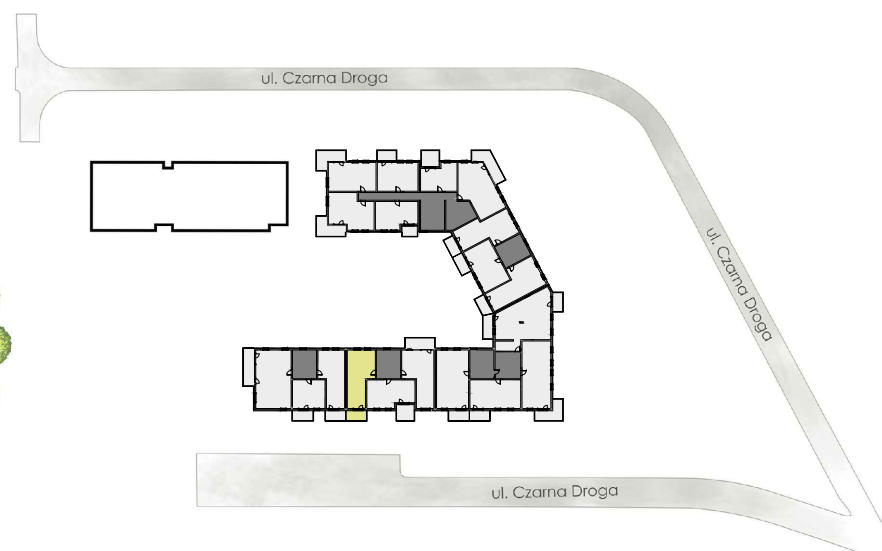

# OSIEDLE RABATKI

ul. Leśna 20/9U, Bydgoszcz tel.: 52 5610705  
Bydgoszcz, ul. Czarna Droga  
CDI 4 Sp. z o. o.

Budynek	A
Nr mieszkania	80
Piętro	5
Liczba pokoi	3
Powierzchnia użytkowa	51,58 m <sup>2</sup> (* 53,16 m <sup>2</sup> )
Klatka schodowa	D

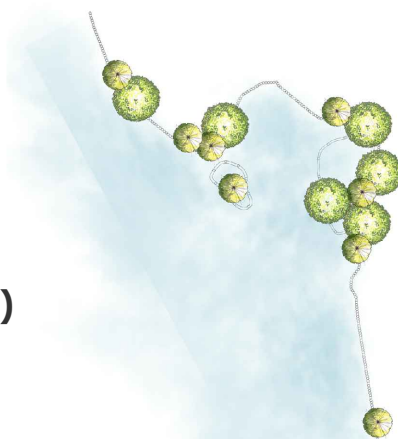

- 1 przedpokój - 6,49 m<sup>2</sup>
- 2 pokój - 9,66 m<sup>2</sup>
- 3 pokój - 10,36 m<sup>2</sup>

- 4 łazienka - 3,69 m<sup>2</sup>
- 5 pokój dzienny z aneksem kuchennym - 21,38 m<sup>2</sup>
- 6 balkon - 8,20 m<sup>2</sup>

\* Pomiary dokonane wg normy PN-ISO 9836:1997. Do powierzchni lokalu wliczane są ściany działowe nadające się do demontażu (oznaczone kolorem żółtym)