





PLATANOWY
PARK

BIURO SPRZEDAŻY: ul. Leśna 20/9U, Bydgoszcz
LOKALIZACJA INWESTYCJI: Bydgoszcz, ul. Dwernickiego 8B/C/D
INWESTOR: CDI 7 Sp. z o.o.

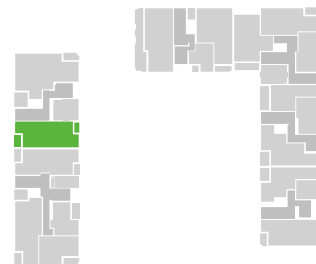

Budynek	8B
Nr mieszkania	50
Kondygnacja	1
Liczba pokoi	3
Powierzchnia użytkowa	75,34 m ² (78,97 m ² *)
Klatka schodowa	B

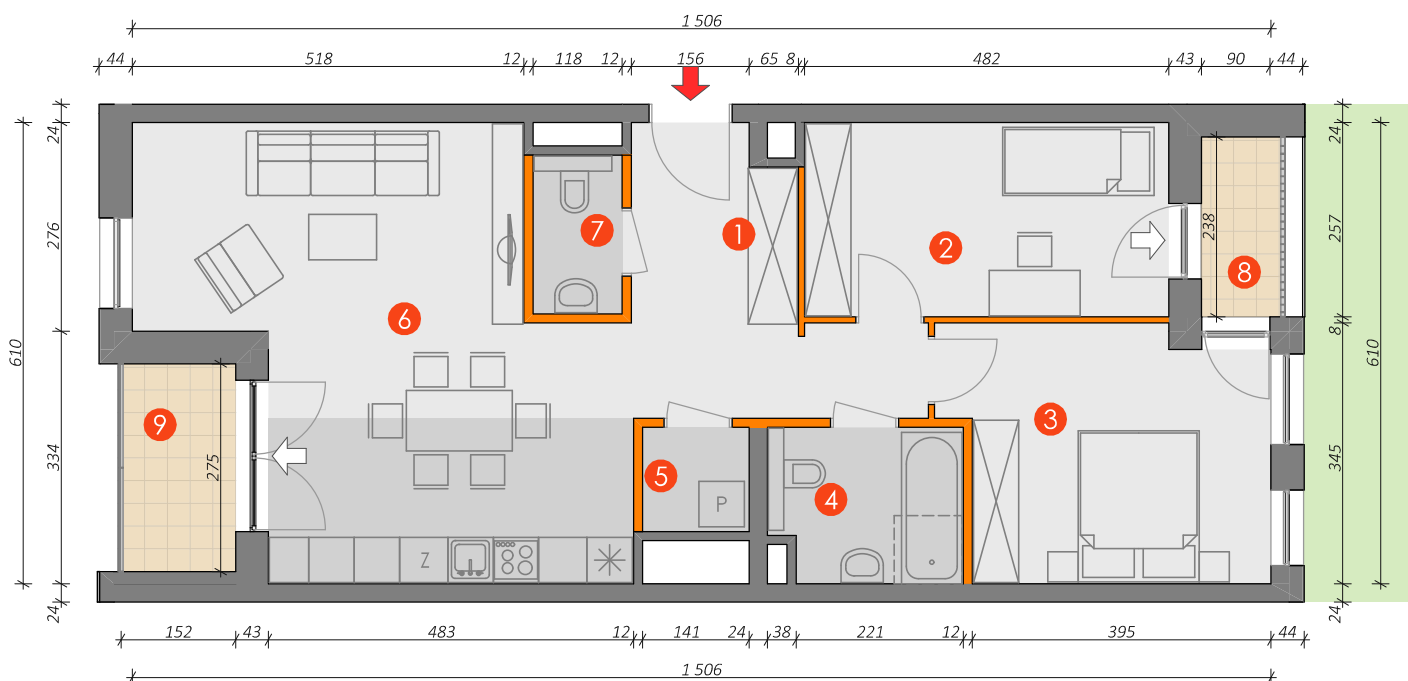

1	korytarz	10,19 m ²
2	sypialnia	12,17 m ²
3	sypialnia	13,55 m ²
4	łazienka	4,98 m ²
5	pom.gospodarcze	1,86 m ²
6	salon z aneksem kuchennym	30,21 m ²
7	toaleta	2,38 m ²
8	balkon	2,50 m ²
9	balkon	4,10 m ²

* Pomiary dokonywane według normy PN-ISO 9836:1997. Do powierzchni lokalu wliczana jest powierzchnia pod ścianami działowymi, nadającymi się do demontażu (oznaczone kolorem pomarańczowym)