

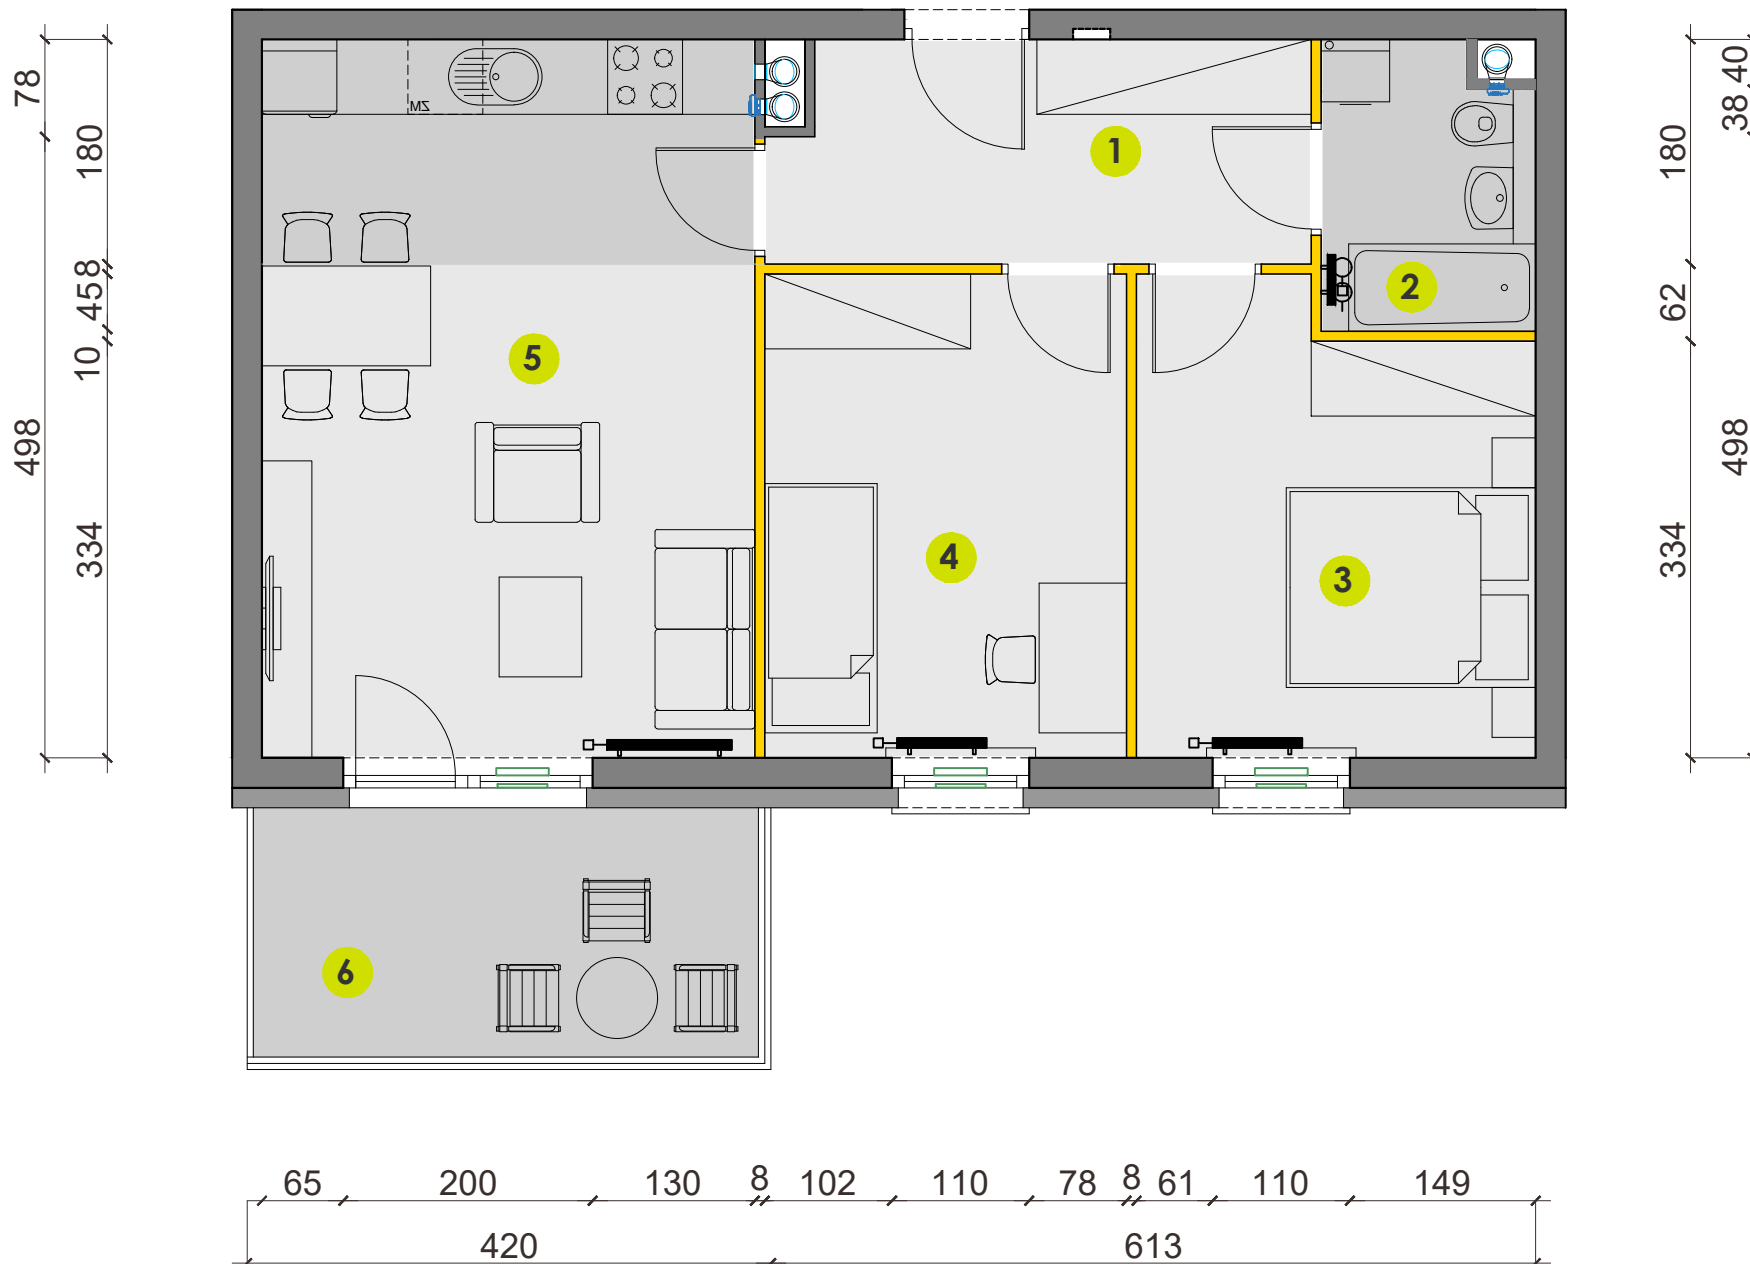


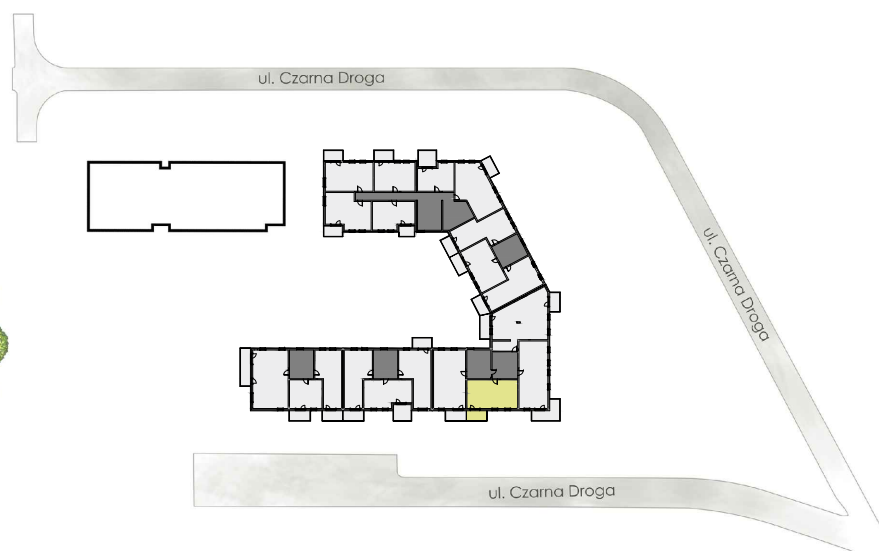

OSIEDLE RABATKI

ul. Leśna 20/9U, Bydgoszcz tel.: 52 5610705
Bydgoszcz, ul. Czarna Droga
CDI 4 Sp. z o. o.

Budynek	A
Nr mieszkania	48
Piętro	1
Liczba pokoi	3
Powierzchnia użytkowa	55,79 m ² (* 57,71 m ²)
Klatka schodowa	C

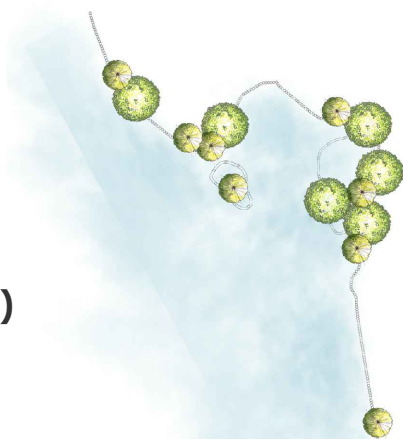

- 1 przedpokój - 7,38 m²
- 2 łazienka - 3,68 m²
- 3 pokój - 11,23 m²
- 4 pokój - 11,04 m²
- 5 pokój dzienny z aneksem kuchennym - 22,46 m²
- 6 balkon - 8,10 m²

* Pomiary dokonane wg normy PN-ISO 9836:1997. Do powierzchni lokalu wliczane są ściany działowe nadające się do demontażu (oznaczone kolorem żółtym)