



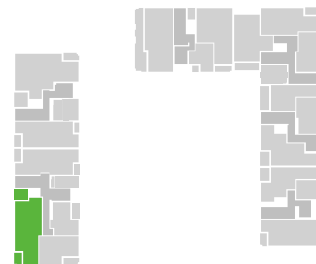


PLATANOWY
PARK

BIURO SPRZEDAŻY: ul. Leśna 20/9U, Bydgoszcz
LOKALIZACJA INWESTYCJI: Bydgoszcz, ul. Dwernickiego 8B/C/D
INWESTOR: CDI 7 Sp. z o.o.

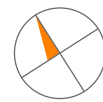

Budynek	8B
Nr mieszkania	4
Kondygnacja	1
Liczba pokoi	4
Powierzchnia użytkowa	79,71 m ² (82,91 m ² *)
Klatka schodowa	A

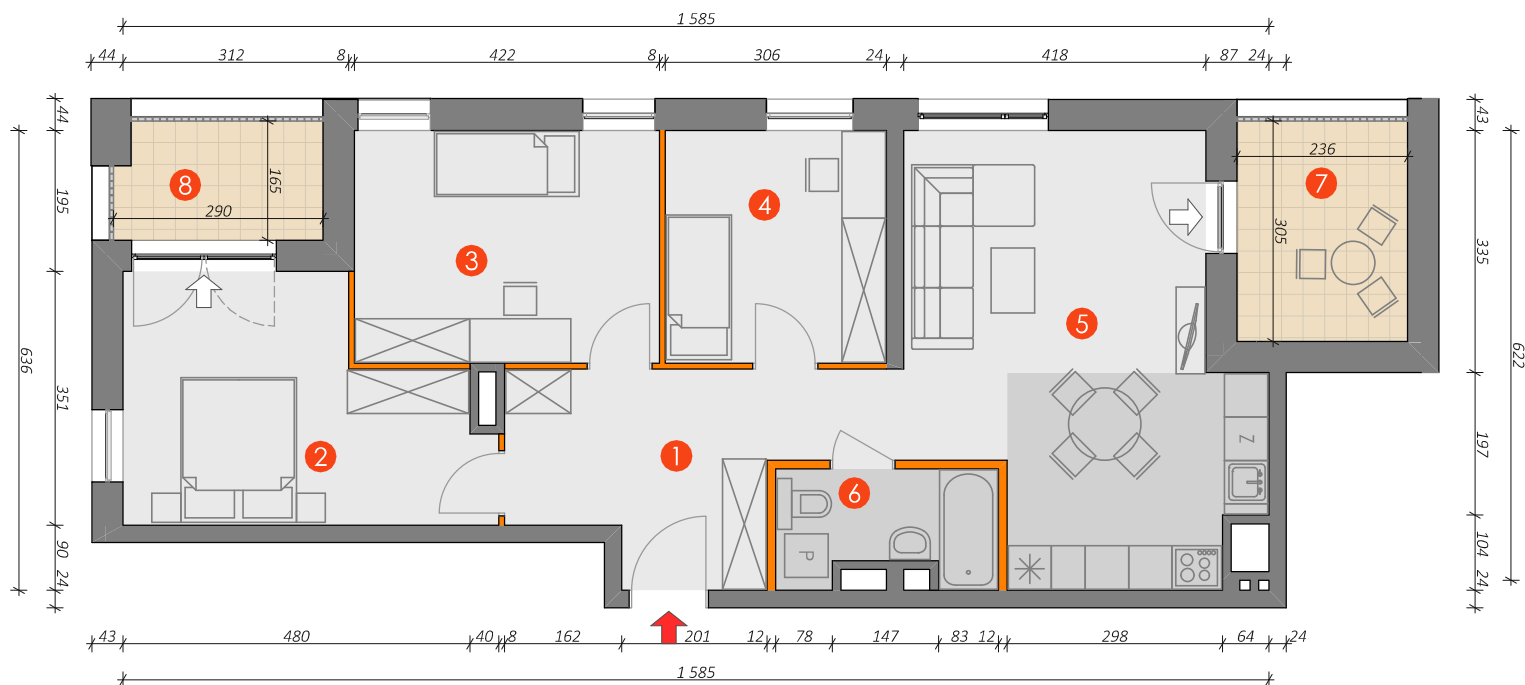

1	korytarz	11,81 m ²
2	sypialnia	14,82 m ²
3	sypialnia	13,37 m ²
4	sypialnia	9,67 m ²
5	salon z aneksem kuchennym	25,62 m ²
6	łazienka	4,42 m ²
7	balkon	7,20 m ²
8	balkon	4,64 m ²

* Pomiary dokonywane według normy PN-ISO 9836:1997. Do powierzchni lokalu wliczana jest powierzchnia pod ścianami działowymi, nadającymi się do demontażu (oznaczone kolorem pomarańczowym)