





PLATANOWY  
PARK

BIURO SPRZEDAŻY: ul. Leśna 20/9U, Bydgoszcz  
LOKALIZACJA INWESTYCJI: Bydgoszcz, ul. Dwernickiego 8B/C/D  
INWESTOR: CDI 7 Sp. z o.o.

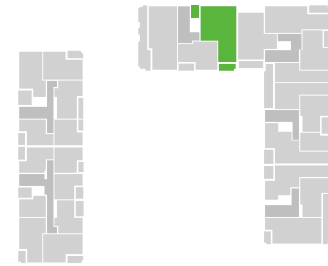

Budynek	8C
Nr mieszkania	7
Kondygnacja	3
Liczba pokoi	4
Powierzchnia użytkowa	84,82 m <sup>2</sup> (89,27 m <sup>2</sup> *)
Klatka schodowa	C

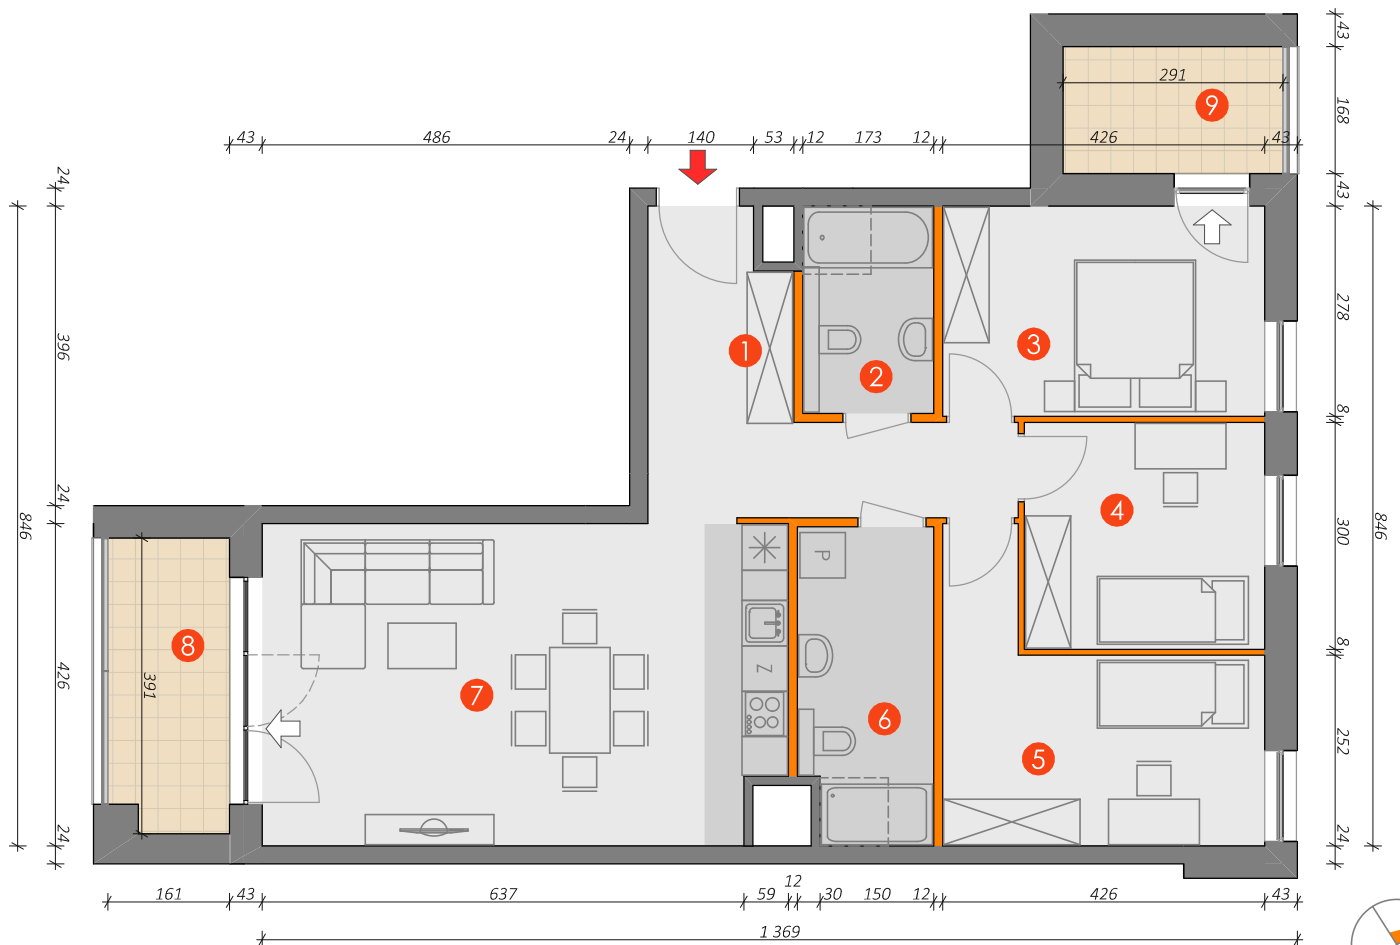

1	korytarz	11,09 m <sup>2</sup>
2	łazienka	4,61 m <sup>2</sup>
3	sypialnia	11,63 m <sup>2</sup>
4	sypialnia	9,36 m <sup>2</sup>
5	sypialnia	12,22 m <sup>2</sup>
6	łazienka	7,14 m <sup>2</sup>
7	salon z aneksem kuchennym	28,77 m <sup>2</sup>
8	balkon	6,14 m <sup>2</sup>
9	balkon	4,89 m <sup>2</sup>

\* Pomiary dokonywane według normy PN-ISO 9836:1997. Do powierzchni lokalu wliczana jest powierzchnia pod ścianami działowymi, nadającymi się do demontażu (oznaczone kolorem pomarańczowym)