






PLATANOWY
PARK

BIURO SPRZEDAŻY: ul. Leśna 20/9U, Bydgoszcz
LOKALIZACJA INWESTYCJI: Bydgoszcz, ul. Dwernickiego 8B/C/D
INWESTOR: CDI 7 Sp. z o.o.

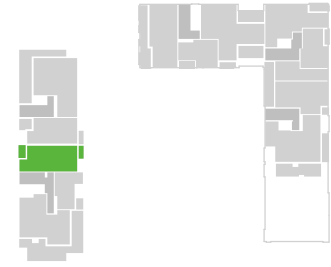

Budynek	8B
Nr mieszkania	46
Kondygnacja	8
Liczba pokoi	3
Powierzchnia użytkowa	69,46 m ² (72,85 m ² *)
Klatka schodowa	A

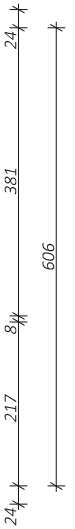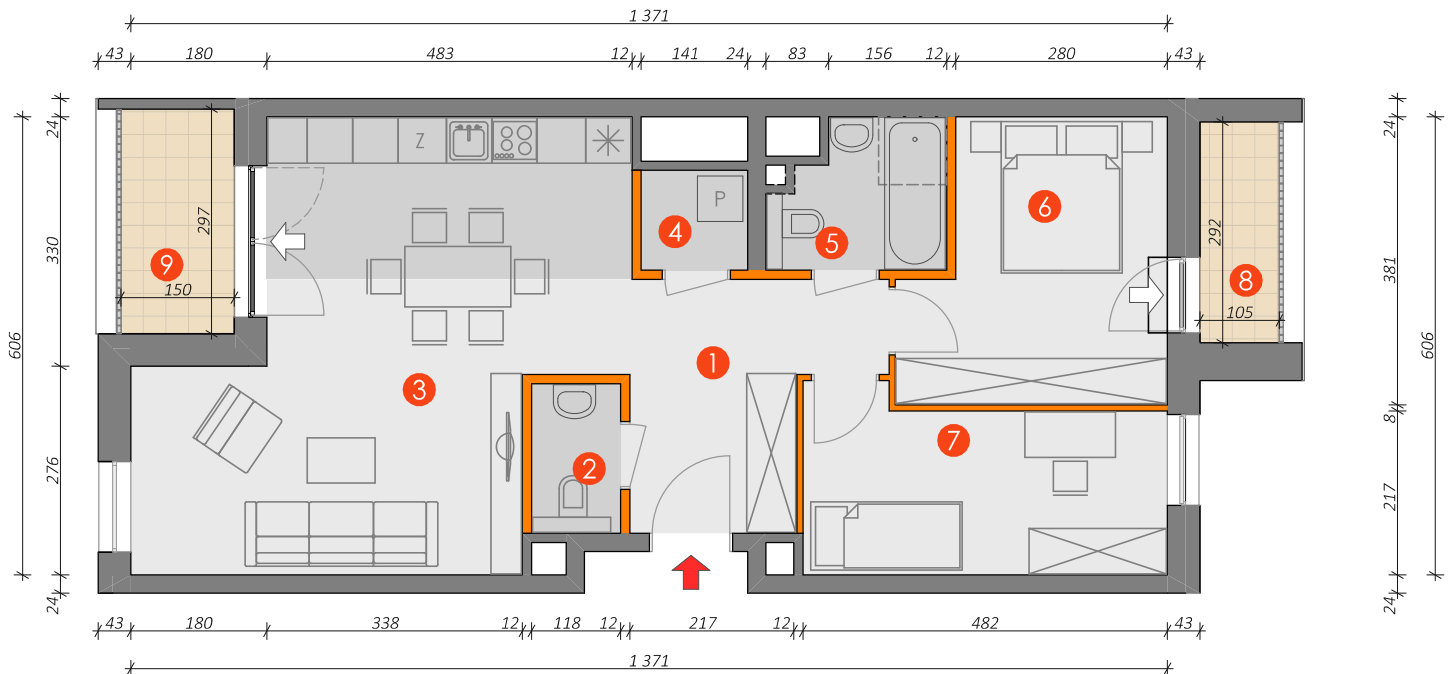

1 korytarz	8,76 m ²
2 toaleta	2,24 m ²
3 salon z aneksem kuchennym	30,02 m ²
4 pom.gosp.	1,78 m ²
5 łazienka	4,19 m ²
6 sypialnia	11,77 m ²
7 sypialnia	10,69 m ²
8 balkon	3,07 m ²
9 balkon	4,46 m ²



* Pomiar dokonywany według normy PN-ISO 9836:1997. Do powierzchni lokalu wliczana jest powierzchnia pod ścianami działowymi, nadającymi się do demontażu (oznaczone kolorem pomarańczowym)