

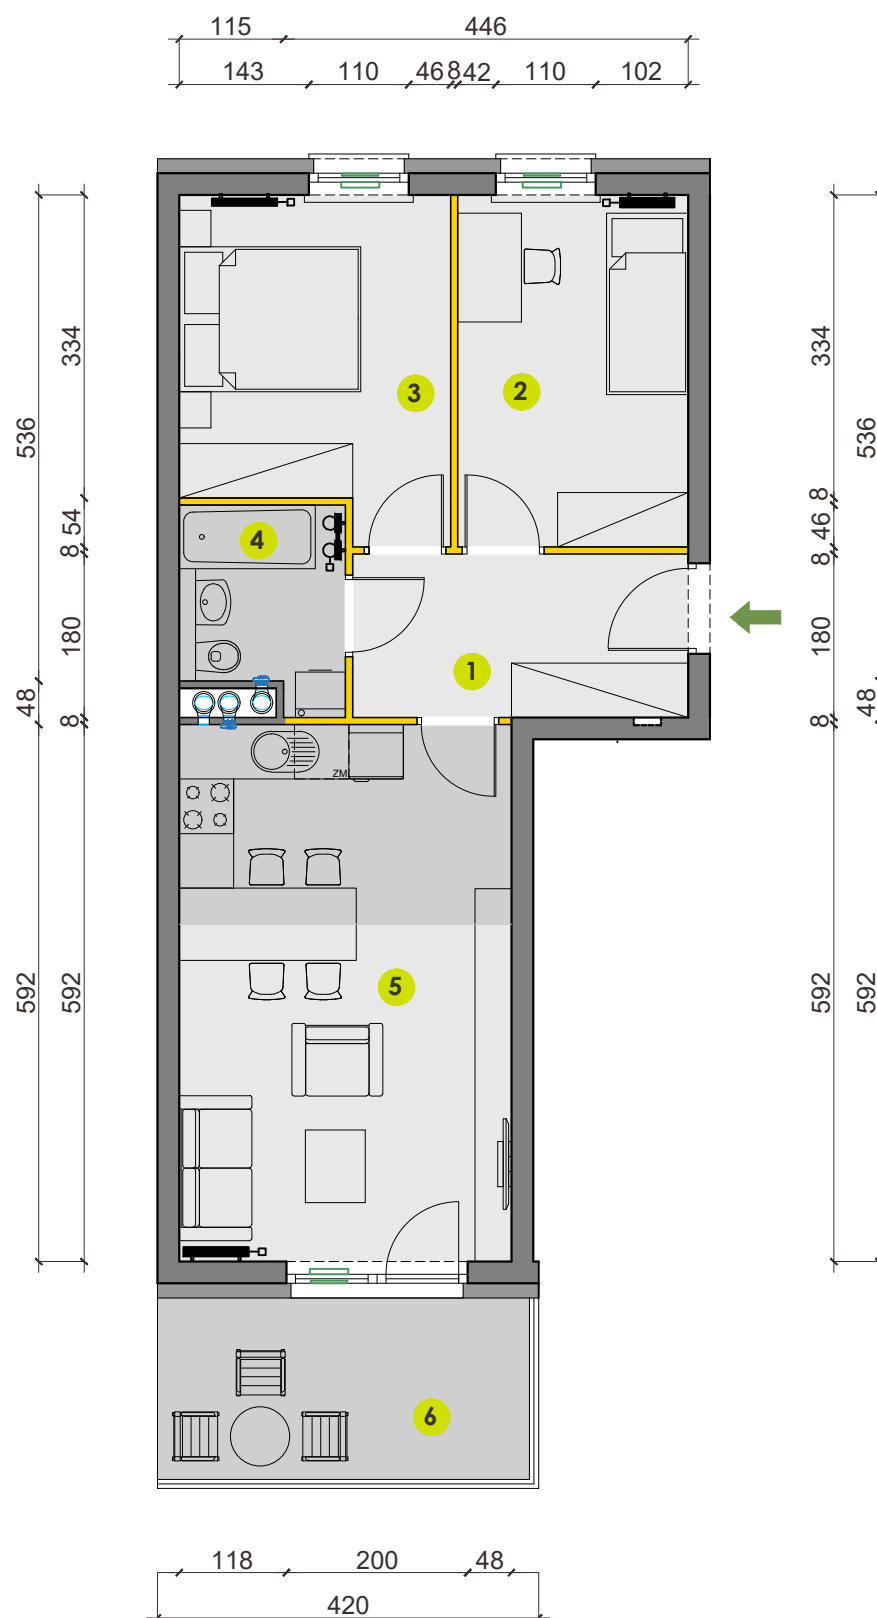


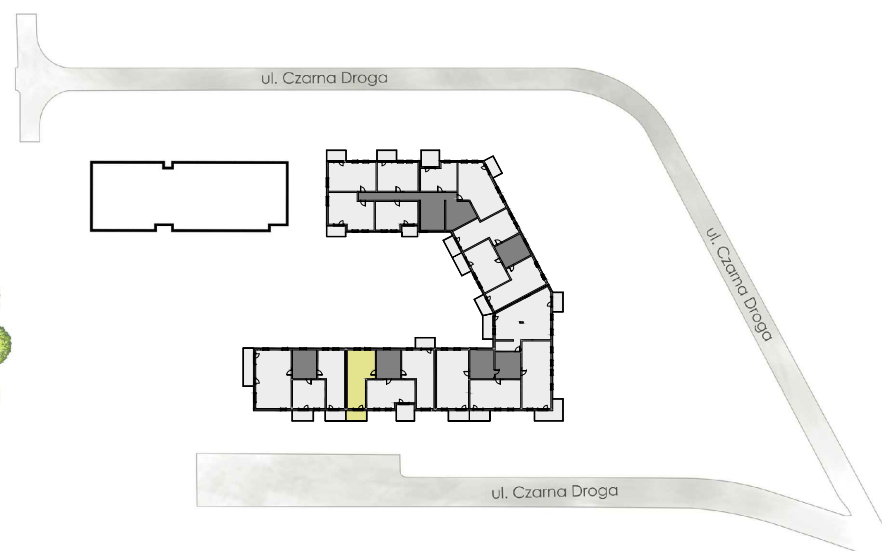

OSIEDLE RABATKI

ul. Leśna 20/9U, Bydgoszcz tel.: 52 5610705
Bydgoszcz, ul. Czarna Droga
CDI 4 Sp. z o. o.

Budynek	A
Nr mieszkania	68
Piętro	1
Liczba pokoi	3
Powierzchnia użytkowa	51,58 m ² (* 53,16 m ²)
Klatka schodowa	D

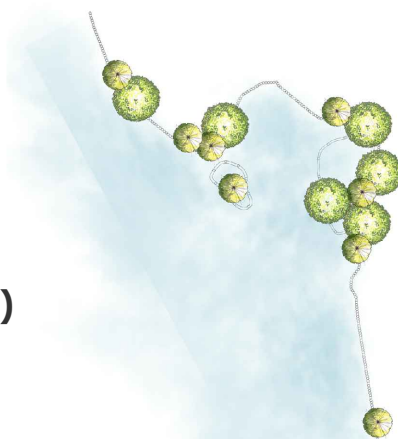

- 1 przedpokój - 6,49 m²
- 2 pokój - 9,66 m²
- 3 pokój - 10,36 m²

- 4 łazienka - 3,69 m²
- 5 pokój dzienny z aneksem kuchennym - 21,38 m²
- 6 balkon - 8,20 m²

* Pomiary dokonane wg normy PN-ISO 9836:1997. Do powierzchni lokalu wliczane są ściany działowe nadające się do demontażu (oznaczone kolorem żółtym)