

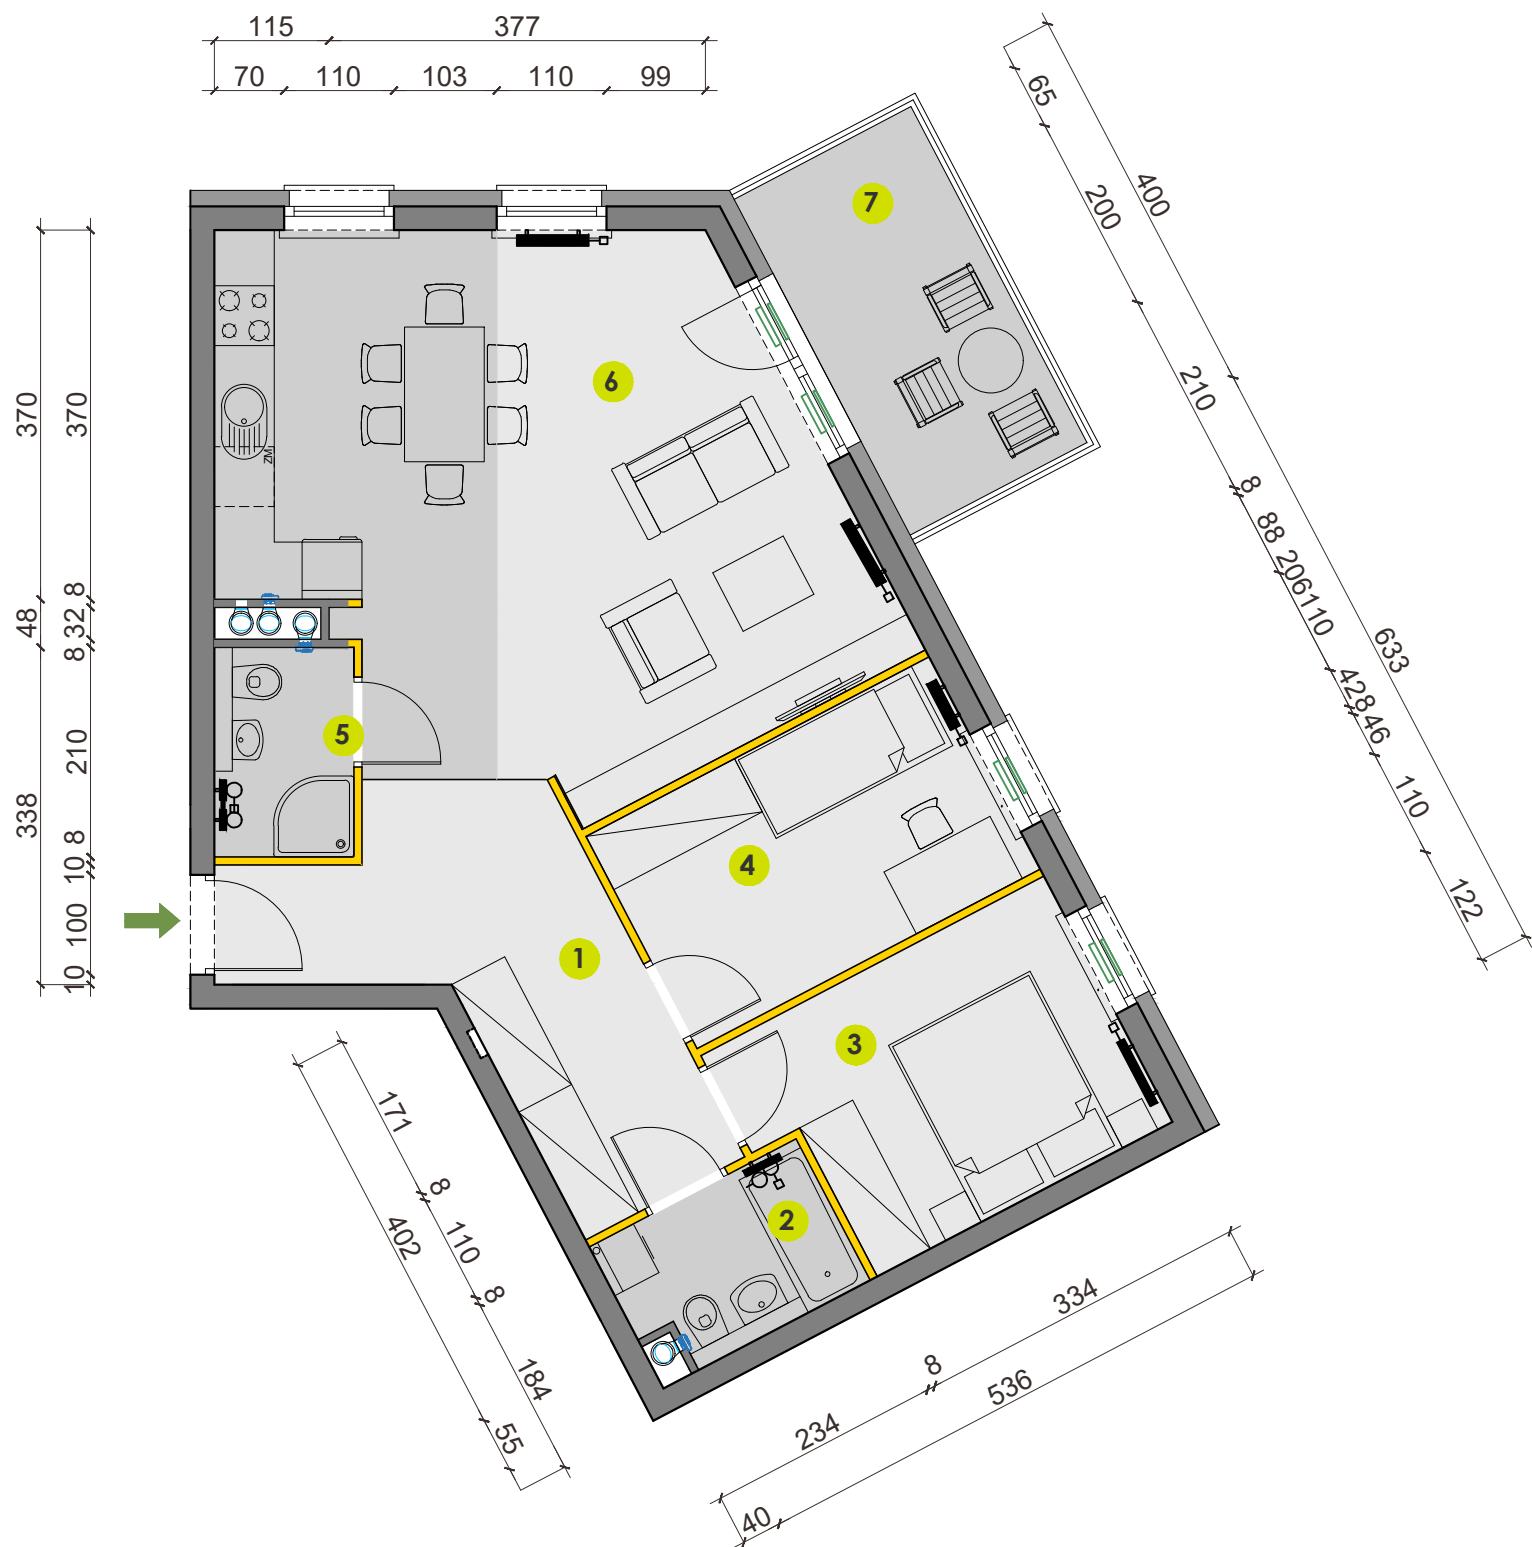


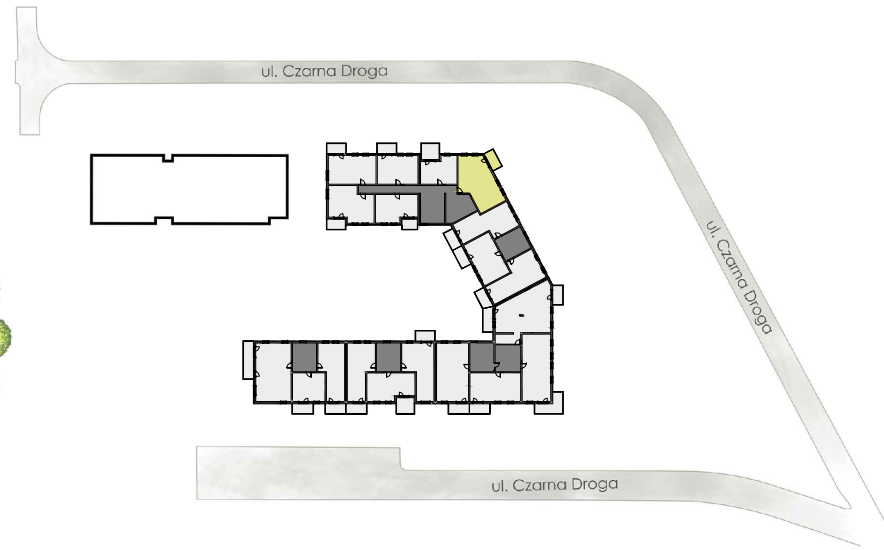

OSIEDLE RABATKI

ul. Leśna 20/9U, Bydgoszcz tel.: 52 5610705
Bydgoszcz, ul. Czarna Droga
CDI 4 Sp. z o. o.

| | |
|-----------------------|--|
| Budynek | A |
| Nr mieszkania | 12 |
| Piętro | 2 |
| Liczba pokoi | 3 |
| Powierzchnia użytkowa | 66,28 m ² (* 68,46 m ²) |
| Klatka schodowa | A |

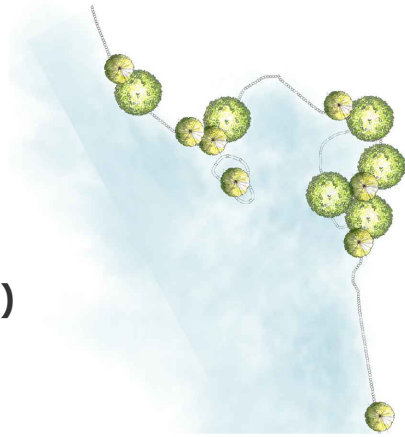

- 1 przedpokój - 10,86 m²
- 2 łazienka - 3,40 m²
- 3 pokój - 9,68 m²
- 4 pokój - 9,12 m²
- 5 łazienka - 2,85 m²
- 6 pokój dzienny z aneksem kuchennym - 30,37 m²
- 7 balkon - 7,60 m²

* Pomiary dokonane wg normy PN-ISO 9836:1997. Do powierzchni lokalu wliczane są ściany działowe nadające się do demontażu (oznaczone kolorem żółtym)