







OSIEDLE RABATKI

BIURO SPRZEDAŻY
LOKALIZACJA INWESTYCJI
INWESTOR

ul. Leśna 20/9U, Bydgoszcz tel.: 52 5610705
Bydgoszcz, ul. Czarna Droga
CDI 4 Sp. z o. o.

Budynek	B
Nr mieszkania	19
Piętro	3
Liczba pokoi	4
Powierzchnia użytkowa	70,30 m ² (* 73,14 m ²)
Klatka schodowa	A

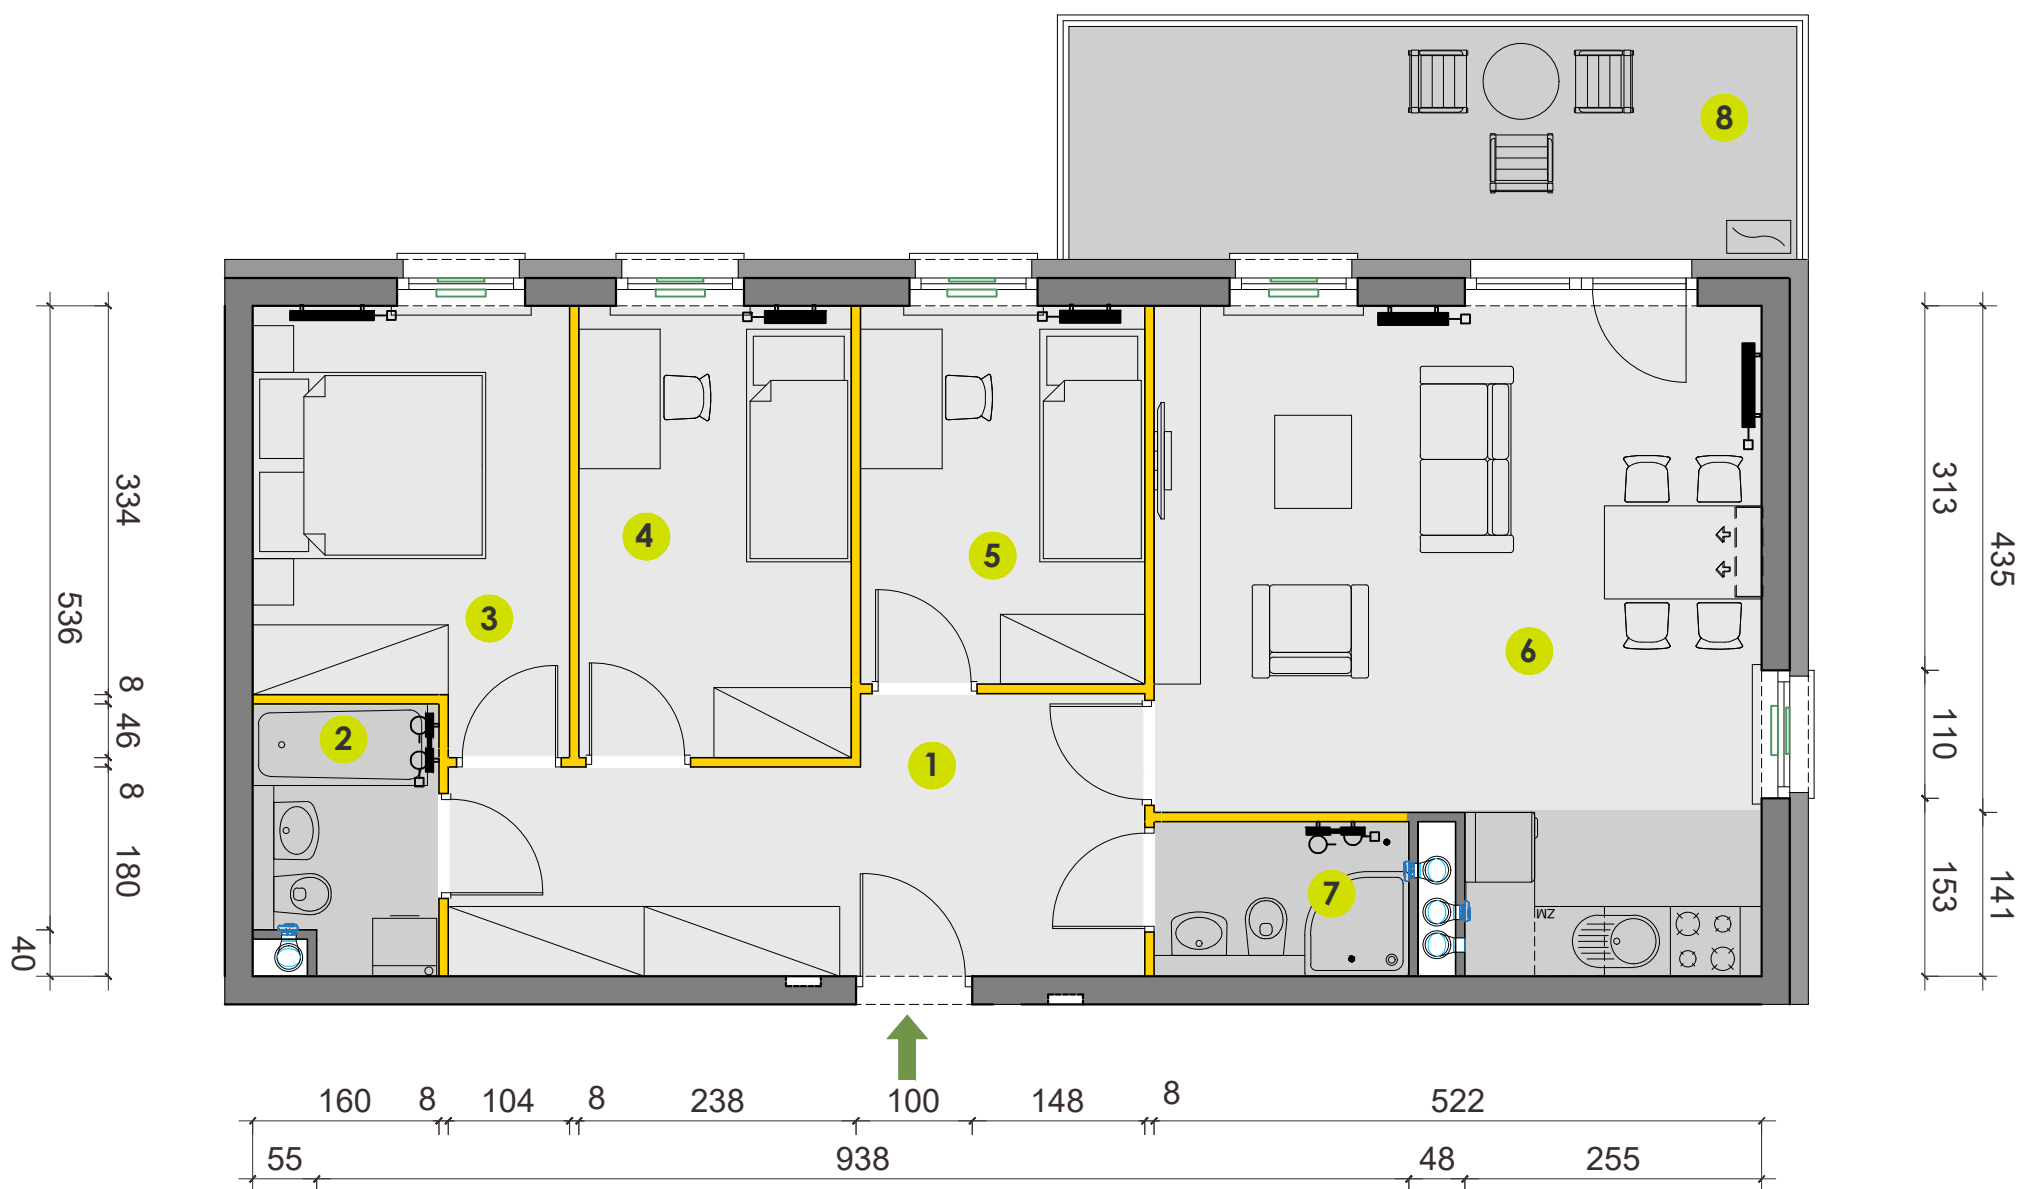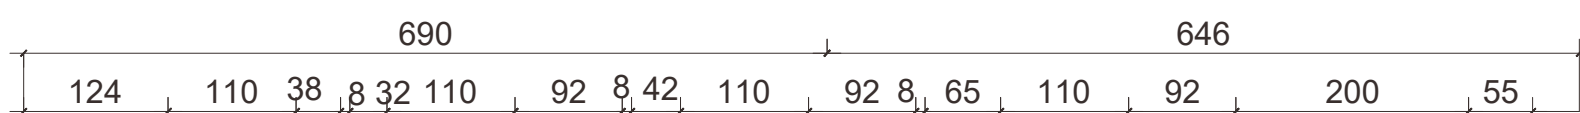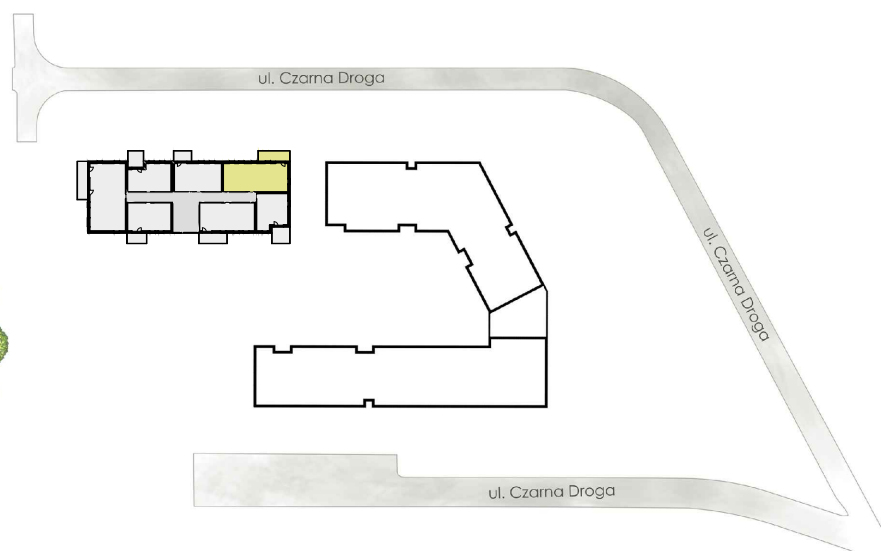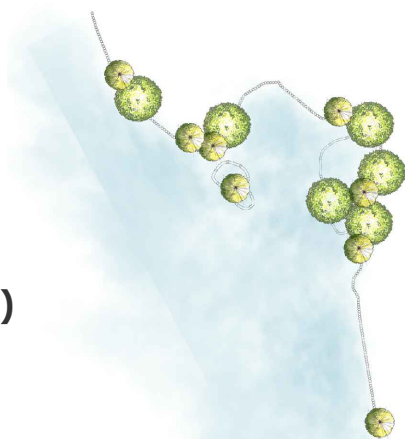

- | | |
|-------------------------------------|--|
| 1 przedpokój - 12,04 m ² | 5 pokój - 7,76 m ² |
| 2 łazienka - 3,40 m ² | 6 pokój dzienny z aneksem kuchennym - 25,97 m ² |
| 3 pokój - 9,44 m ² | 7 łazienka - 2,80 m ² |
| 4 pokój - 8,89 m ² | 8 balkon - 12,50 m ² |

* Pomiary dokonane wg normy PN-ISO 9836:1997. Do powierzchni lokalu wliczane są ściany działowe nadające się do demontażu (oznaczone kolorem żółtym)