

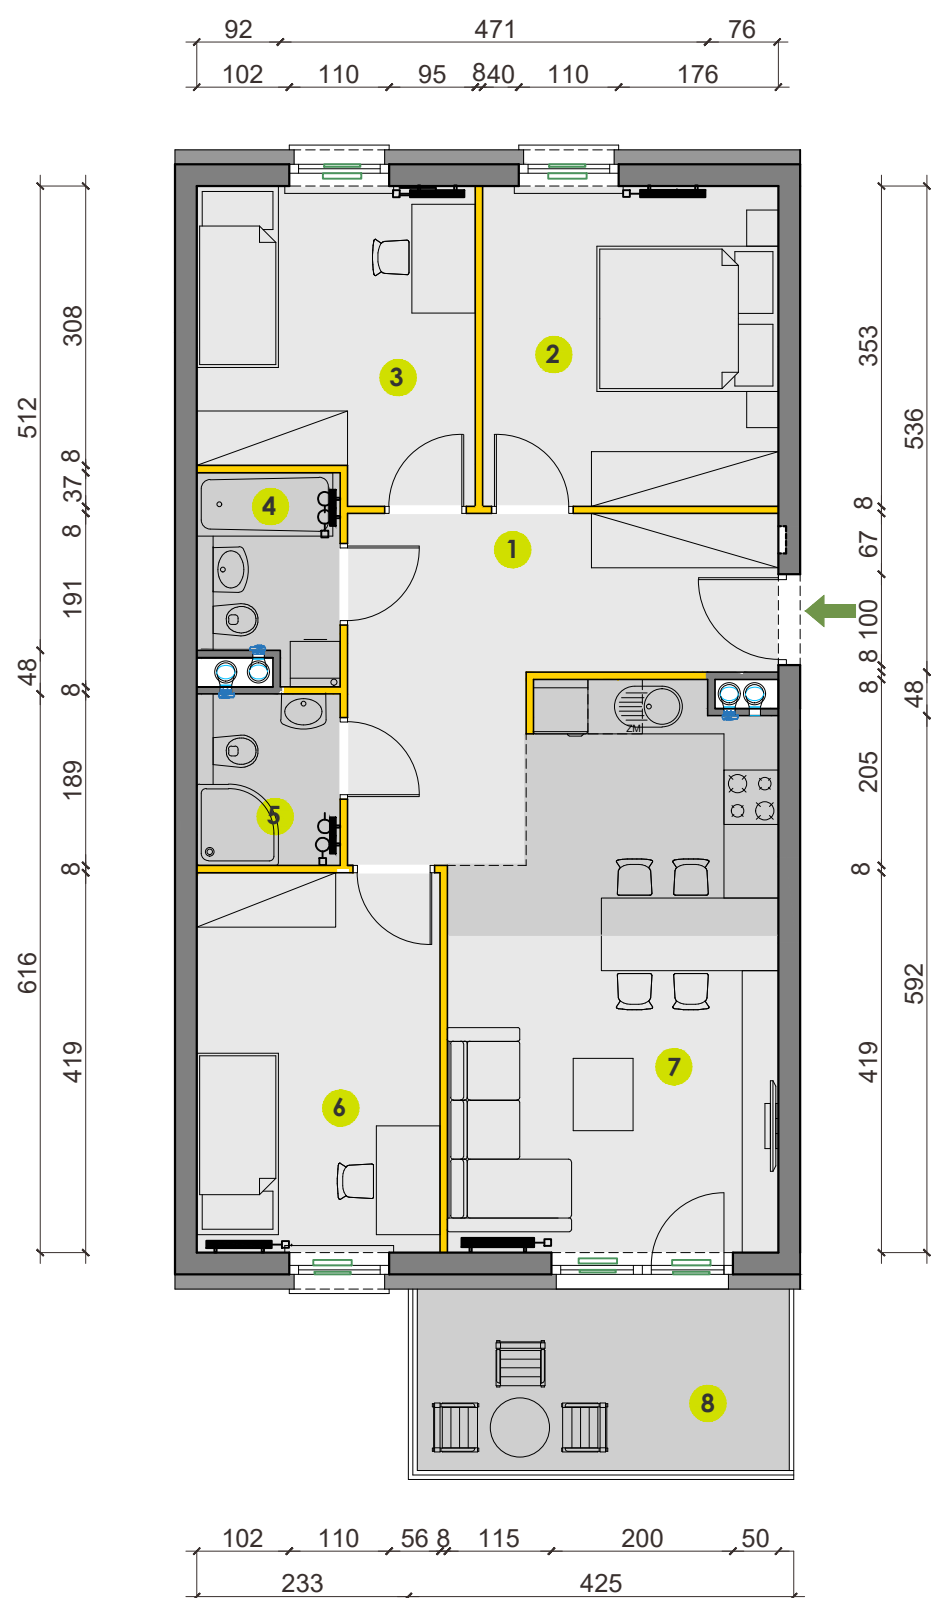


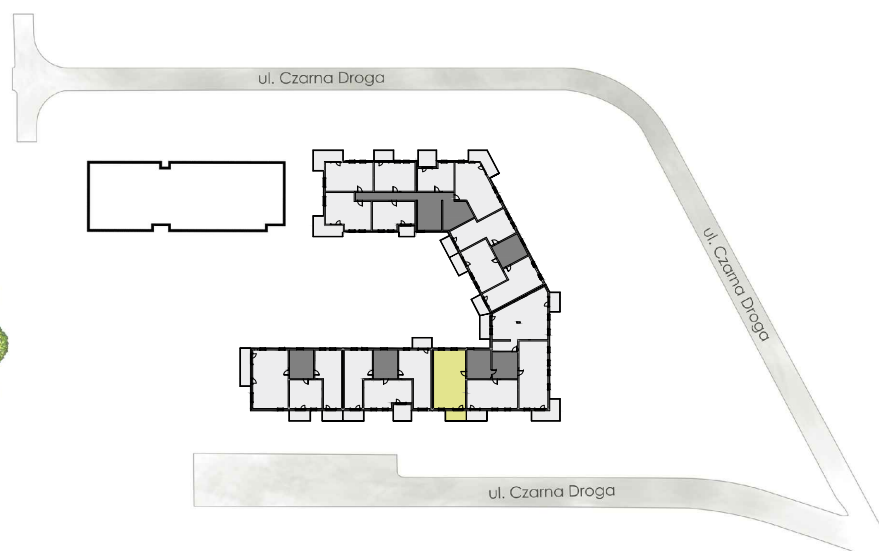

# OSIEDLE RABATKI

ul. Leśna 20/9U, Bydgoszcz tel.: 52 5610705  
Bydgoszcz, ul. Czarna Droga  
CDI 4 Sp. z o. o.

Budynek	A
Nr mieszkania	61
Piętro	4
Liczba pokoi	4
Powierzchnia użytkowa	71,27 m <sup>2</sup> (* 73,97 m <sup>2</sup> )
Klatka schodowa	C

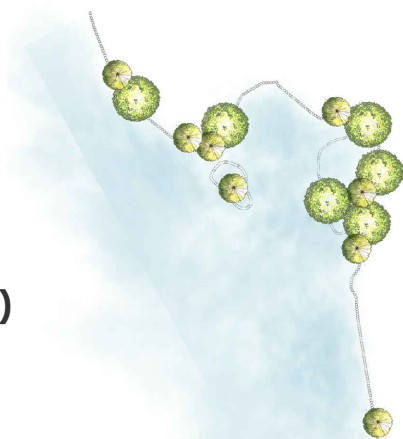

- 1 przedpokój - 12,25 m<sup>2</sup>
- 2 pokój - 11,30 m<sup>2</sup>
- 3 pokój - 9,89 m<sup>2</sup>
- 4 łazienka - 3,24 m<sup>2</sup>
- 5 łazienka - 2,88 m<sup>2</sup>
- 6 pokój - 11,02 m<sup>2</sup>
- 7 pokój dzienny z aneksem kuchennym - 20,69 m<sup>2</sup>
- 8 balkon - 8,20 m<sup>2</sup>

\* Pomiary dokonane wg normy PN-ISO 9836:1997. Do powierzchni lokalu wliczane są ściany działowe nadające się do demontażu (oznaczone kolorem żółtym)