





PLATANOWY
PARK

BIURO SPRZEDAŻY: ul. Leśna 20/9U, Bydgoszcz
LOKALIZACJA INWESTYCJI: Bydgoszcz, ul. Dwernickiego 8B/C/D
INWESTOR: CDI 7 Sp. z o.o.

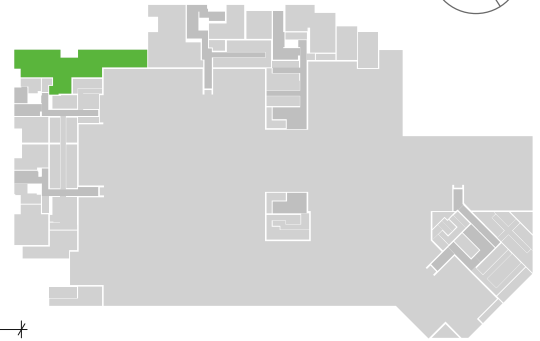

Budynek | 8B
Nr lokalu | 8B/4U
Powierzchnia użytkowa | 198,1 m²

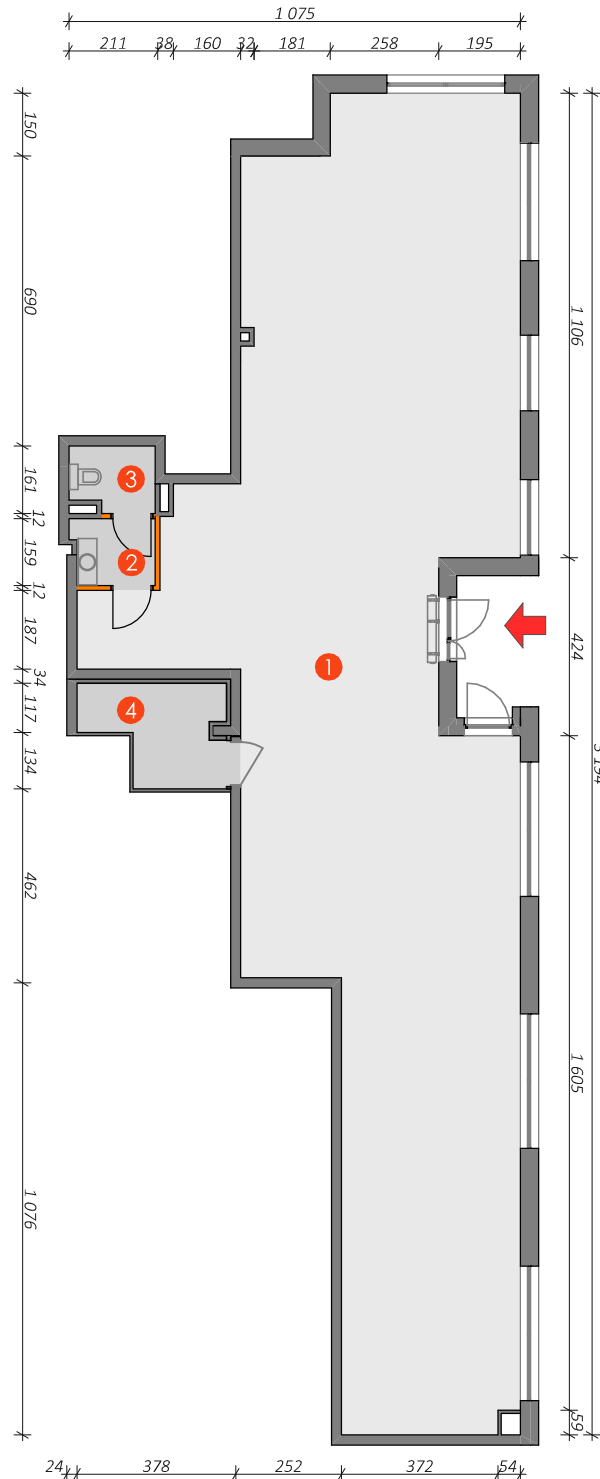

- 1 lokal usługowy | 185,26 m²
- 2 przedsionek toalety | 2,94 m²
- 3 toaleta | 2,94 m²
- 4 zaplecze | 6,96 m²



* Pomiary dokonywane według normy PN-ISO 9836:1997. Do powierzchni lokalu wliczana jest powierzchnia pod ścianami działowymi, nadającymi się do demontażu (oznaczone kolorem pomarańczowym)