






OSIEDLE RABATKI

BIURO SPRZEDAŻY
LOKALIZACJA INWESTYCJI
INWESTOR

ul. Leśna 20/9U, Bydgoszcz tel.: 52 5610705
Bydgoszcz, ul. Czarna Droga
CDI 4 Sp. z o. o.

Budynek	B
Nr mieszkania	9
Piętro	2
Liczba pokoi	5
Powierzchnia użytkowa	92,61 m ² (* 96,36 m ²)
Klatka schodowa	A

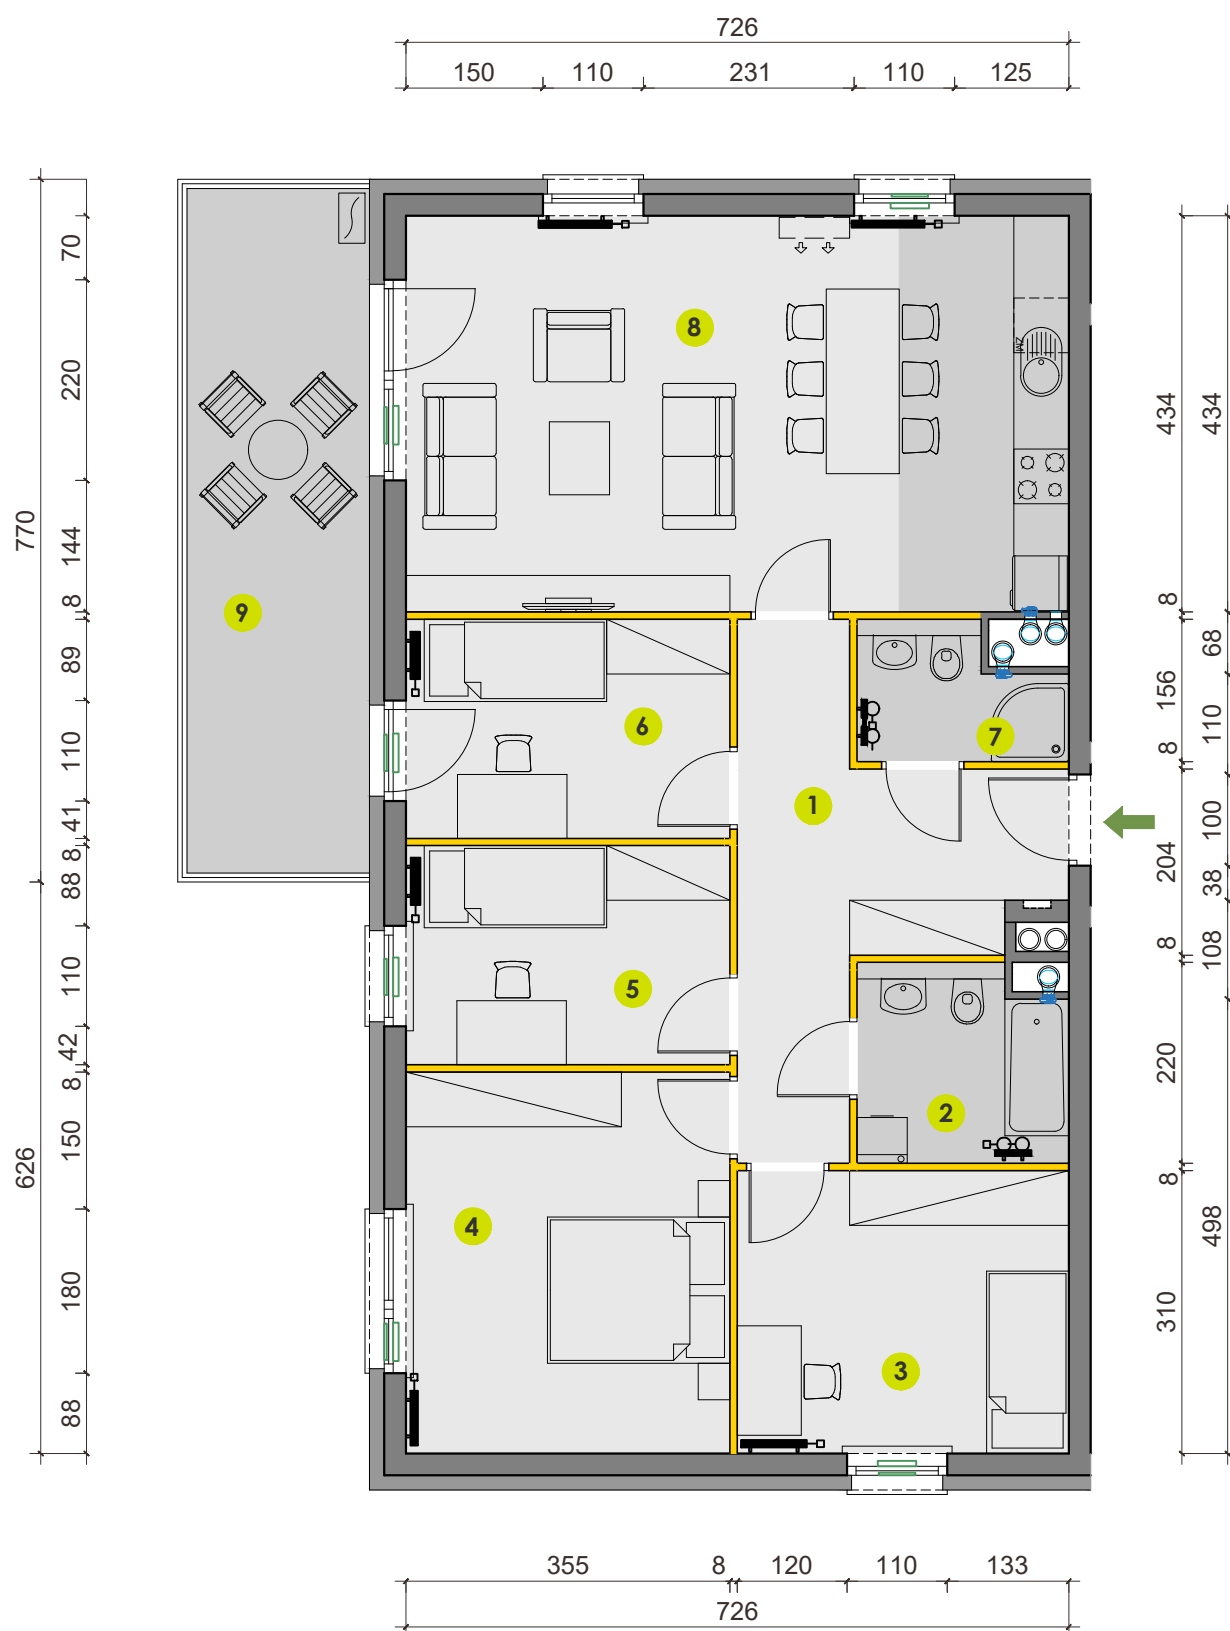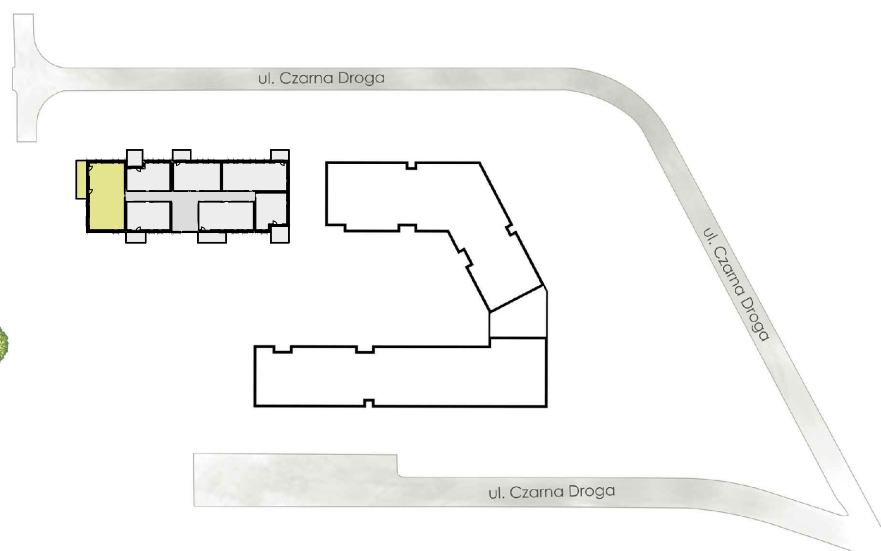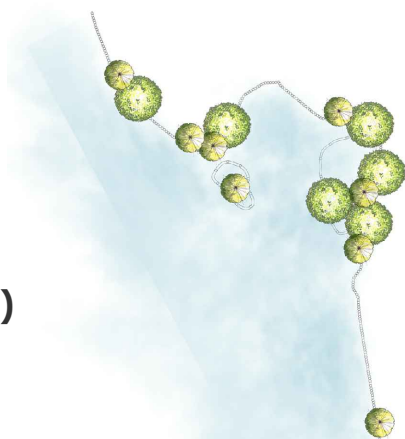

- | | | |
|-------------------------------------|--------------------------------|--|
| 1 przedpokój - 11,52 m ² | 4 pokój - 14,60 m ² | 7 łazienka - 2,92 m ² |
| 2 łazienka - 4,68 m ² | 5 pokój - 8,34 m ² | 8 pokój dzienny z aneksem kuchennym - 31,16 m ² |
| 3 pokój - 11,05 m ² | 6 pokój - 8,34 m ² | 9 balkon - 15,00 m ² |

* Pomiary dokonane wg normy PN-ISO 9836:1997. Do powierzchni lokalu wliczane są ściany działowe nadające się do demontażu (oznaczone kolorem żółtym)