


Nr mieszkania	1
Piętro	0
Liczba pokoi	2
Powierzchnia użytkowa	42,40 m <sup>2</sup> (43,48 m <sup>2</sup> *)
Klatka	A

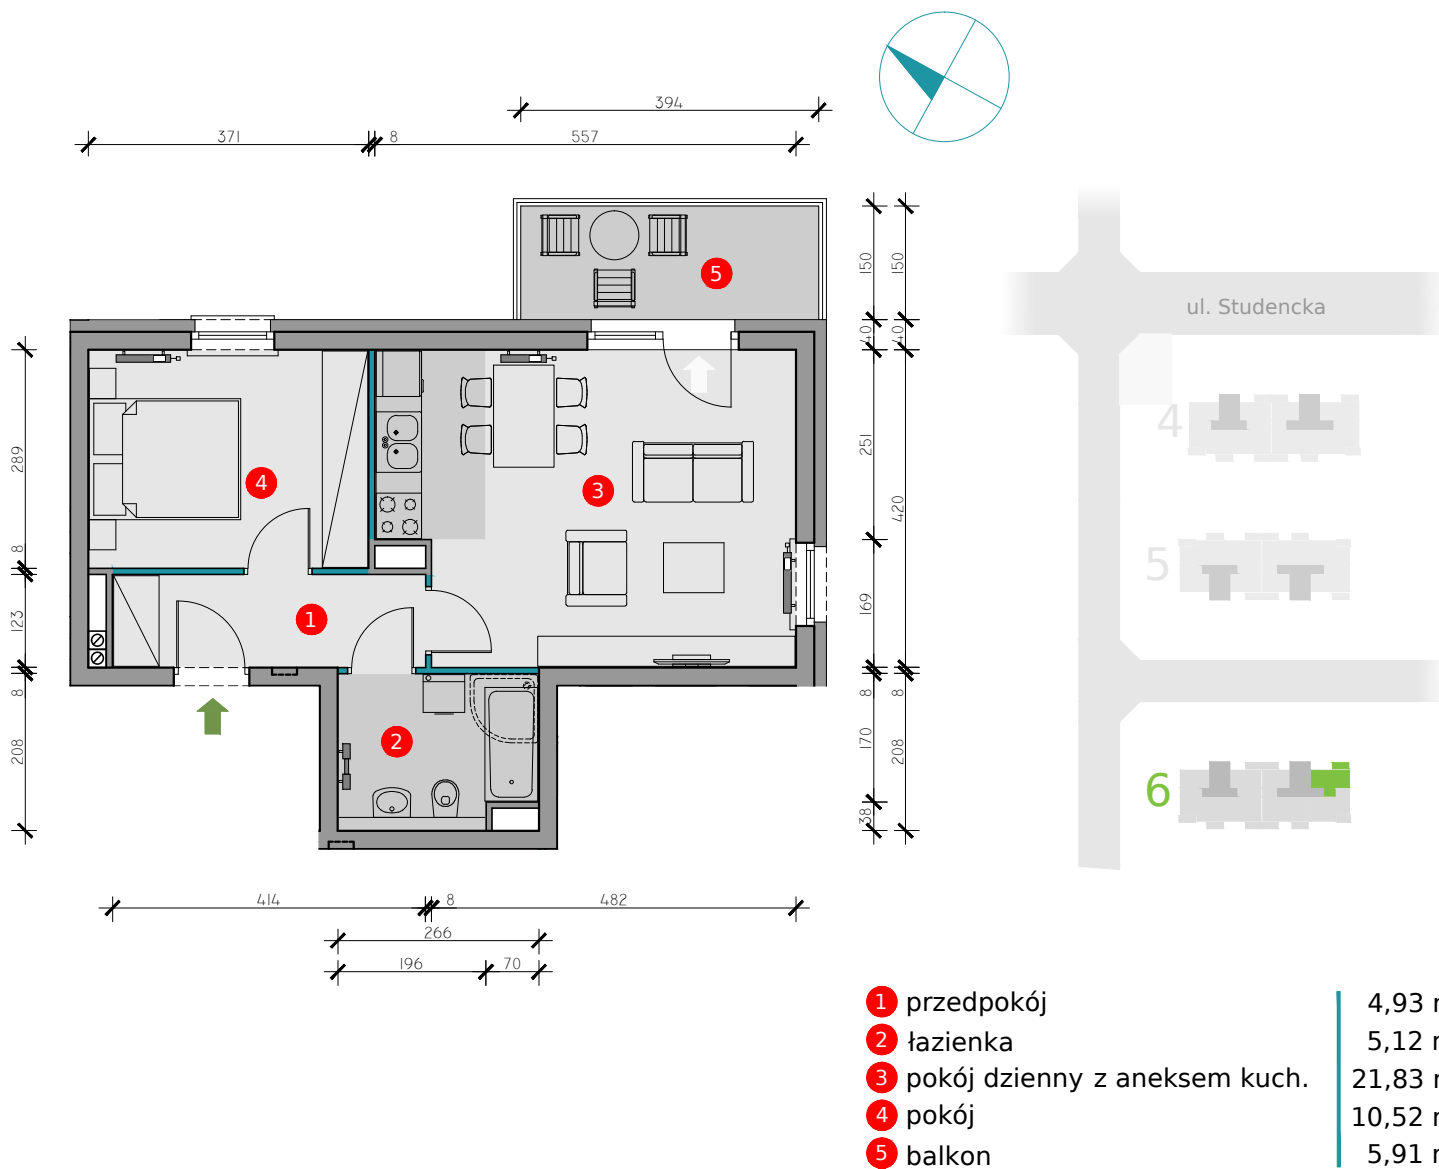

\* Pomiary dokonane wg normy PN-ISO 9836:1997. Do powierzchni lokalu wliczana jest powierzchnia pod ścianami działowymi nadającymi się do demontażu (oznaczone kolorem niebieskim)