



PLATANOWY
PARK


BIURO SPRZEDAŻY: ul. Leśna 20/9U, 85-676 Bydgoszcz
LOKALIZACJA INWESTYCJI: Bydgoszcz, ul. Leśna 24-26
INWESTOR: CDI 5 Sp. z o.o.



nr katalogowy mieszkania: 71



Budynek	24
Nr mieszkania	71
Kondygnacja	7
Liczba pokoi	4
Powierzchnia użytkowa	87,97 m ² (91,79 m ² *)
Klatka schodowa	C

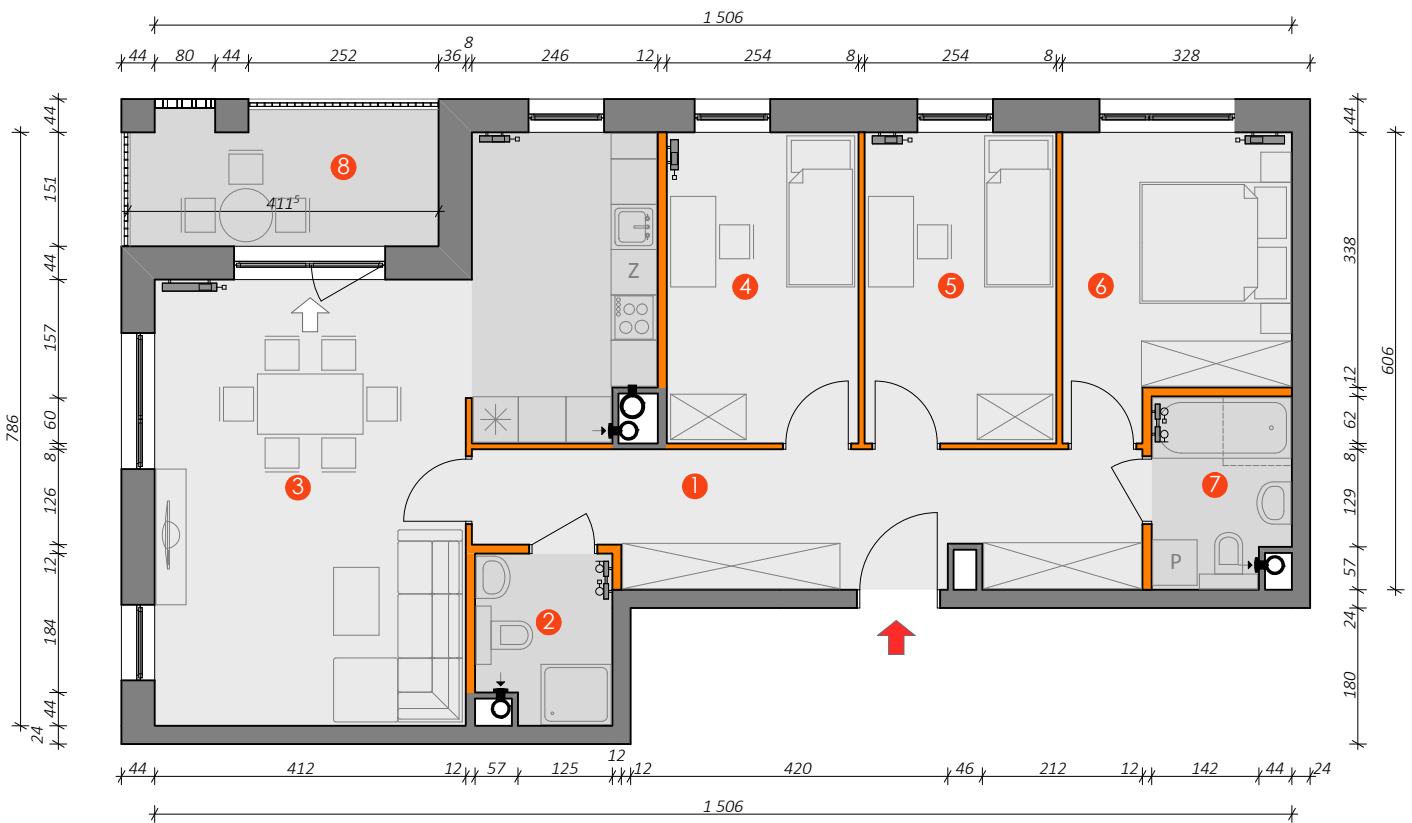

1 korytarz	14,71 m ²	4 sypialnia	10,27 m ²	7 łazienka	4,38 m ²
2 łazienka	3,78 m ²	5 sypialnia	10,27 m ²	8 balkon	7,44 m ²
3 salon z aneksem kuchennym	33,71 m ²	6 sypialnia	10,85 m ²		



* Pomiary dokonywane według normy PN-ISO 9836:1997. Do powierzchni lokalu wliczana jest powierzchnia pod ścianami działowymi, nadającymi się do demontażu (oznaczone kolorem pomarańczowym)