




PLATANOWY
PARK


BIURO SPRZEDAŻY: ul. Leśna 20/9U, 85-676 Bydgoszcz
LOKALIZACJA INWESTYCJI: Bydgoszcz, ul. Leśna 24-26
INWESTOR: CDI 5 Sp. z o.o.



nr katalogowy mieszkania: 1

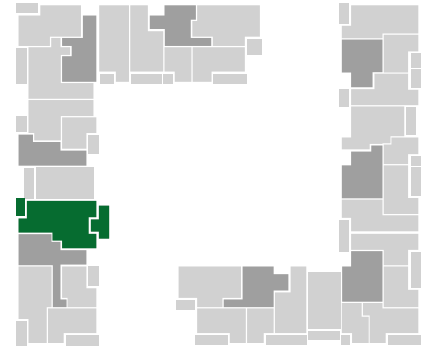

Budynek	24
Nr mieszkania	1
Kondygnacja	1
Liczba pokoi	4
Powierzchnia użytkowa	96,82 m ² (99,15 m ² *)
Klatka schodowa	A

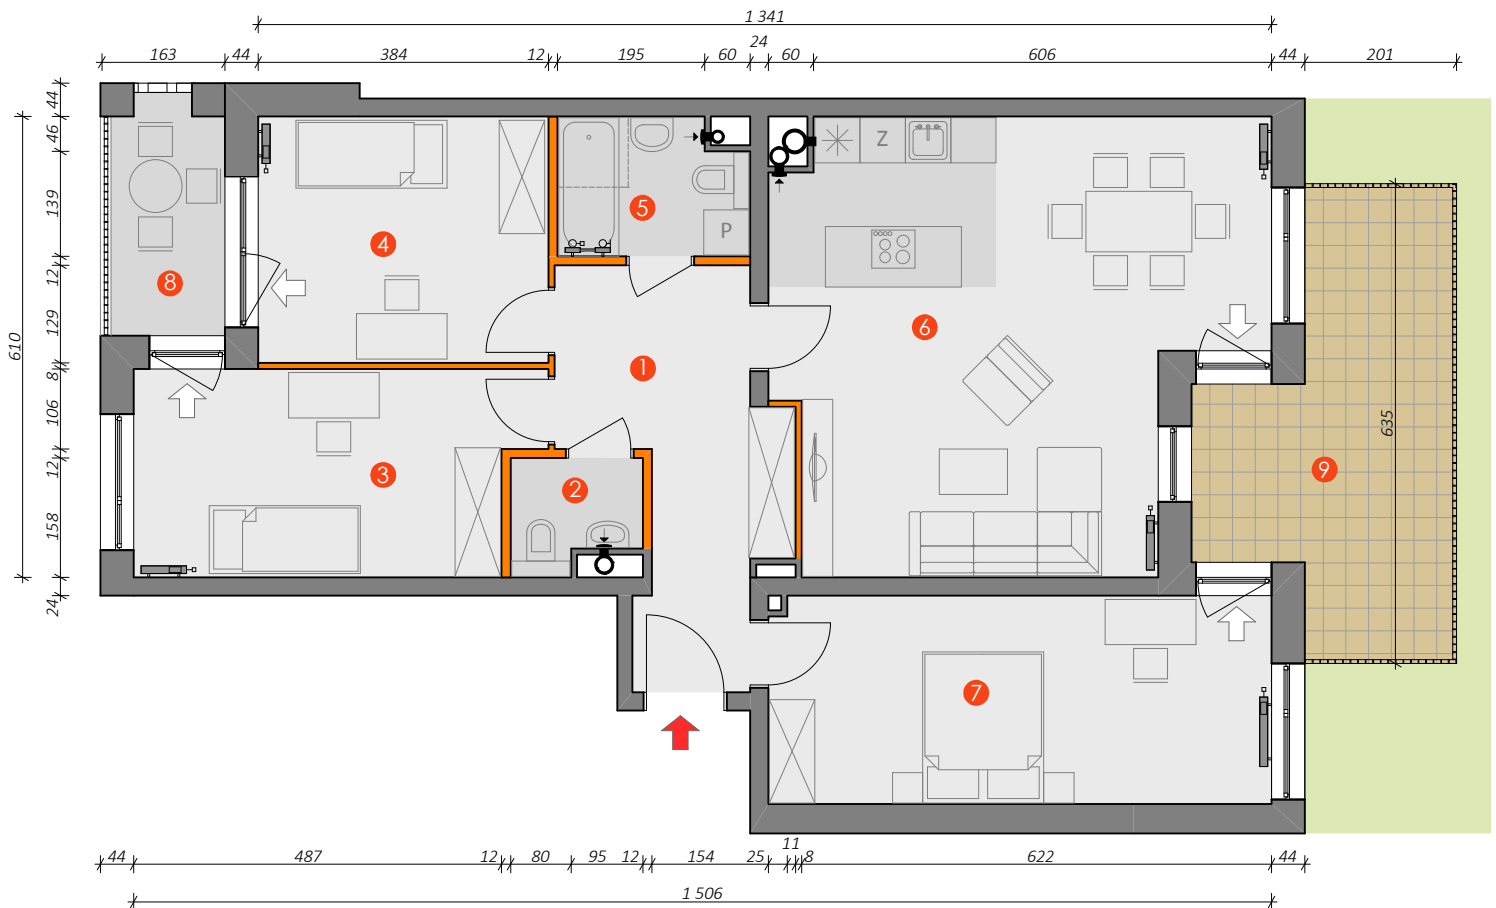

1 korytarz	11,75 m ²	4 sypialnia	12,31 m ²	7 sypialnia	18,03 m ²
2 toaleta	2,30 m ²	5 łazienka	4,31 m ²	8 balkon	4,75 m ²
3 sypialnia	13,85 m ²	6 salon z aneksem kuch.	34,27 m ²	9 taras	15,79 m ²



* Pomiary dokonywane według normy PN-ISO 9836:1997. Do powierzchni lokalu wliczana jest powierzchnia pod ścianami działowymi, nadającymi się do demontażu (oznaczone kolorem pomarańczowym)