


Nr mieszkania	12
Piętro	2
Liczba pokoi	3
Powierzchnia użytkowa	52,70 m ² (54,49 m ² *)
Klatka	A

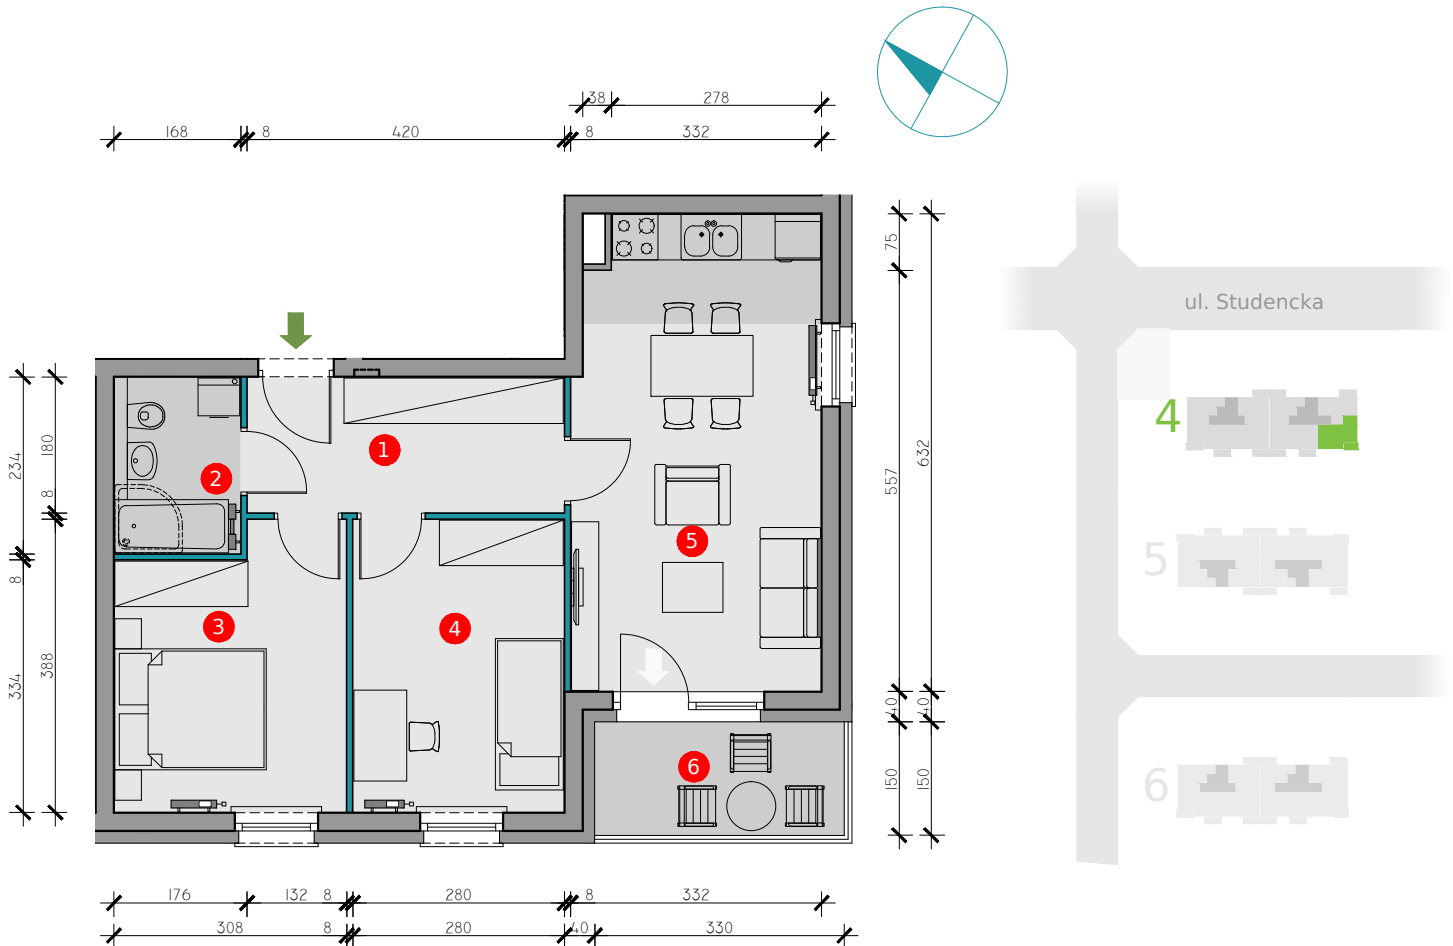

1	przedpokój	7,38 m ²
2	łazienka	3,81 m ²
3	pokój	10,79 m ²
4	pokój	10,66 m ²
5	pokój dzienny z aneksem kuch.	20,06 m ²
6	balkon	4,95 m ²

* Pomiary dokonane wg normy PN-ISO 9836:1997. Do powierzchni lokalu wliczana jest powierzchnia pod ścianami działowymi nadającymi się do demontażu (oznaczone kolorem niebieskim)